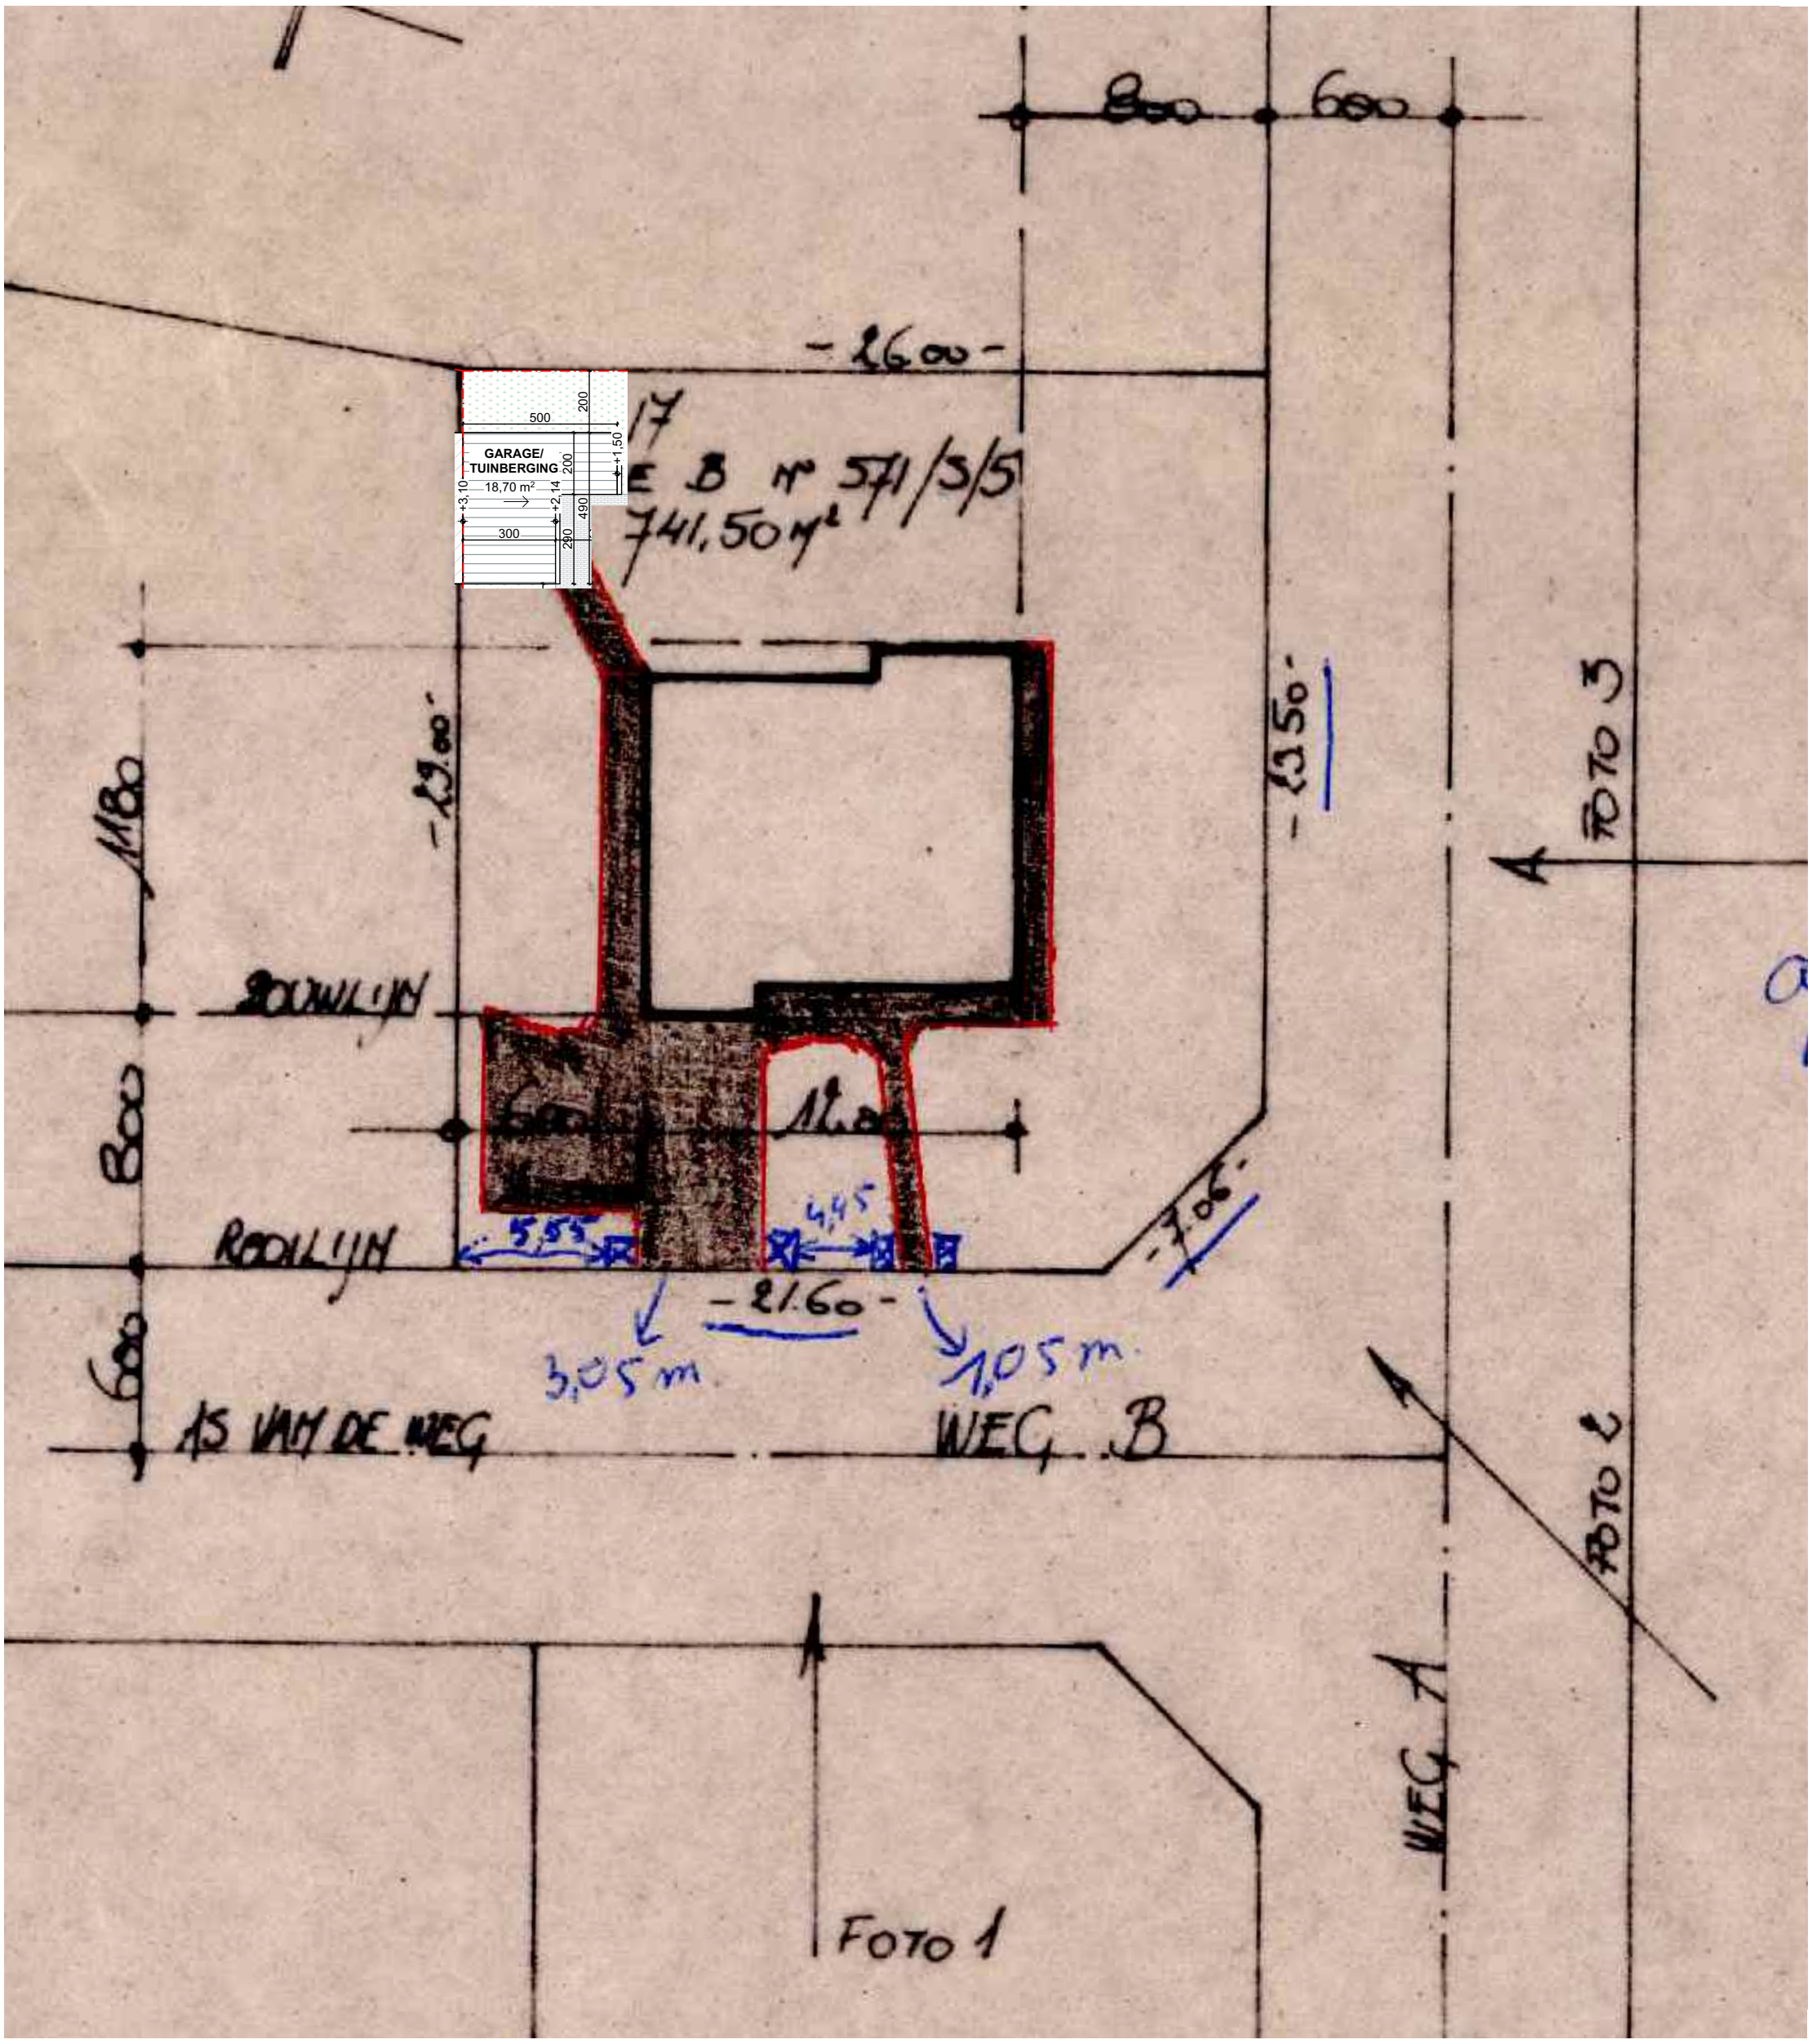

100 500

AALBESSENLAAN 2 9032 GENT	DATUM 2/06/2025	FASE PLAN		{r} rukiye karanfil architecten
VERGUNDE TOESTAND INPLANTINGSPLAN	SCHAAL A3 1/200 PROJECTNR. 2025.04	BA 05/35		