


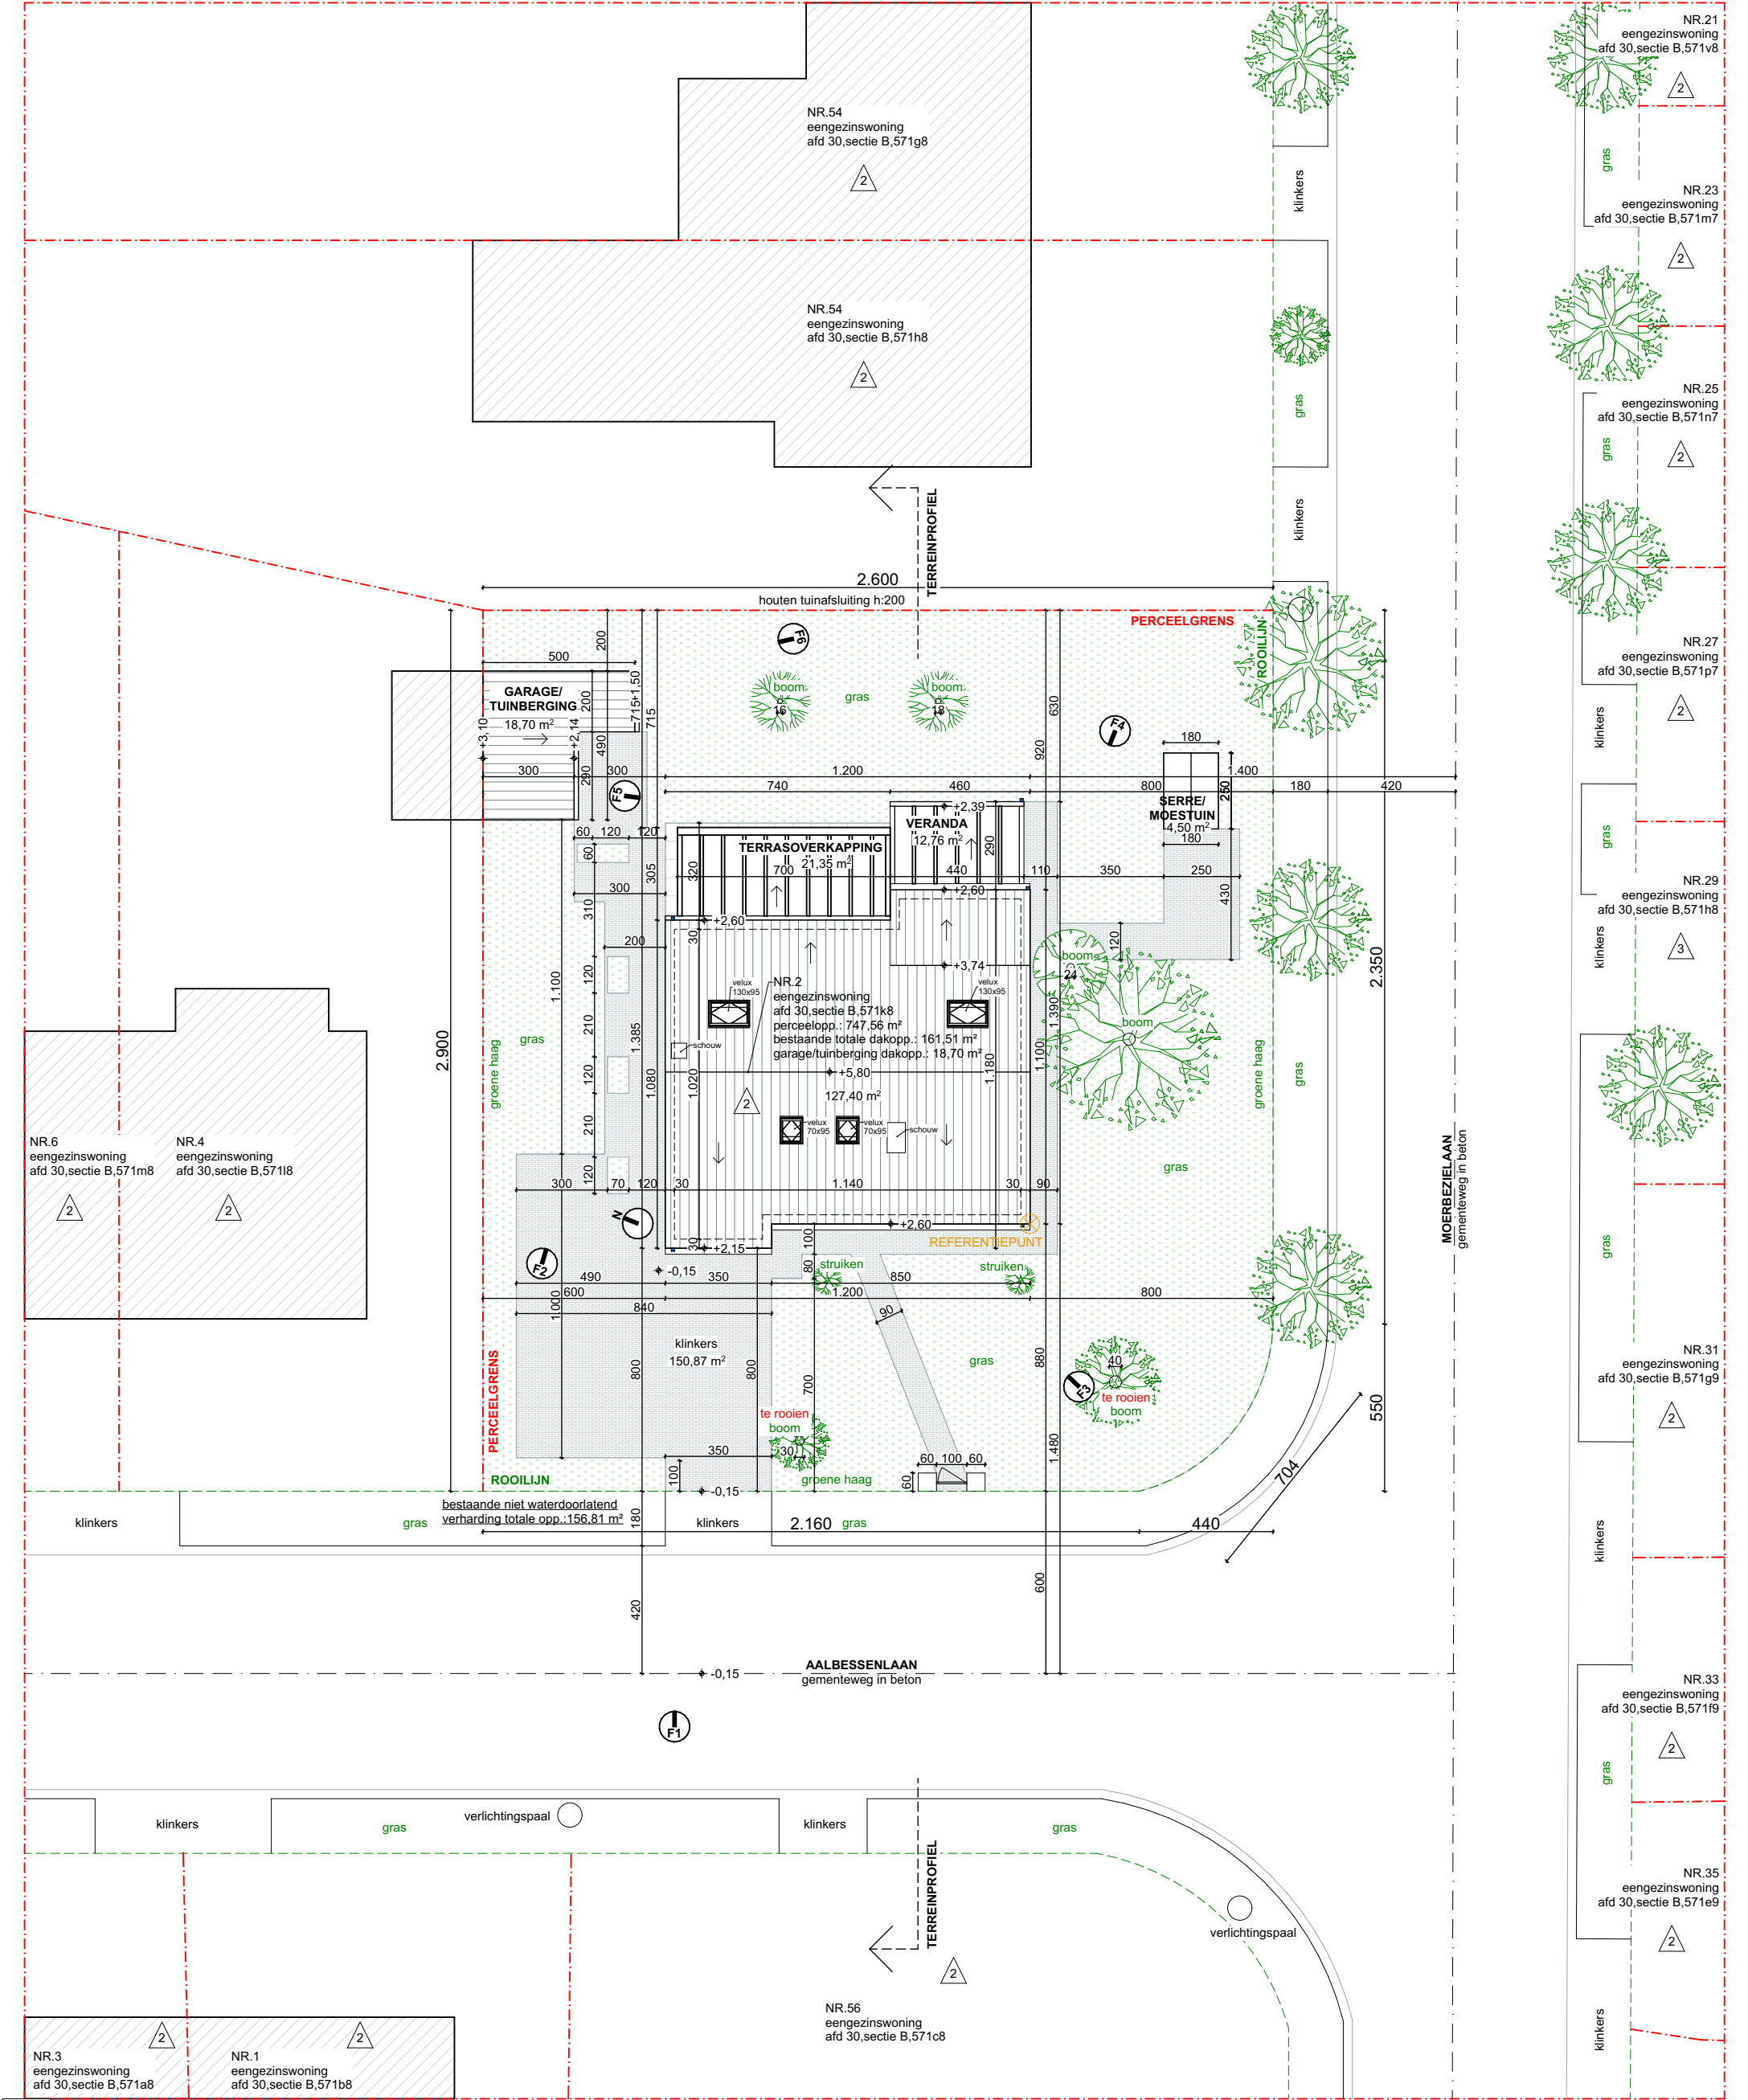

- X x bouwlagen, plat dak
- X x bouwlagen, schuin dak
- I richting van foto x

100 500