



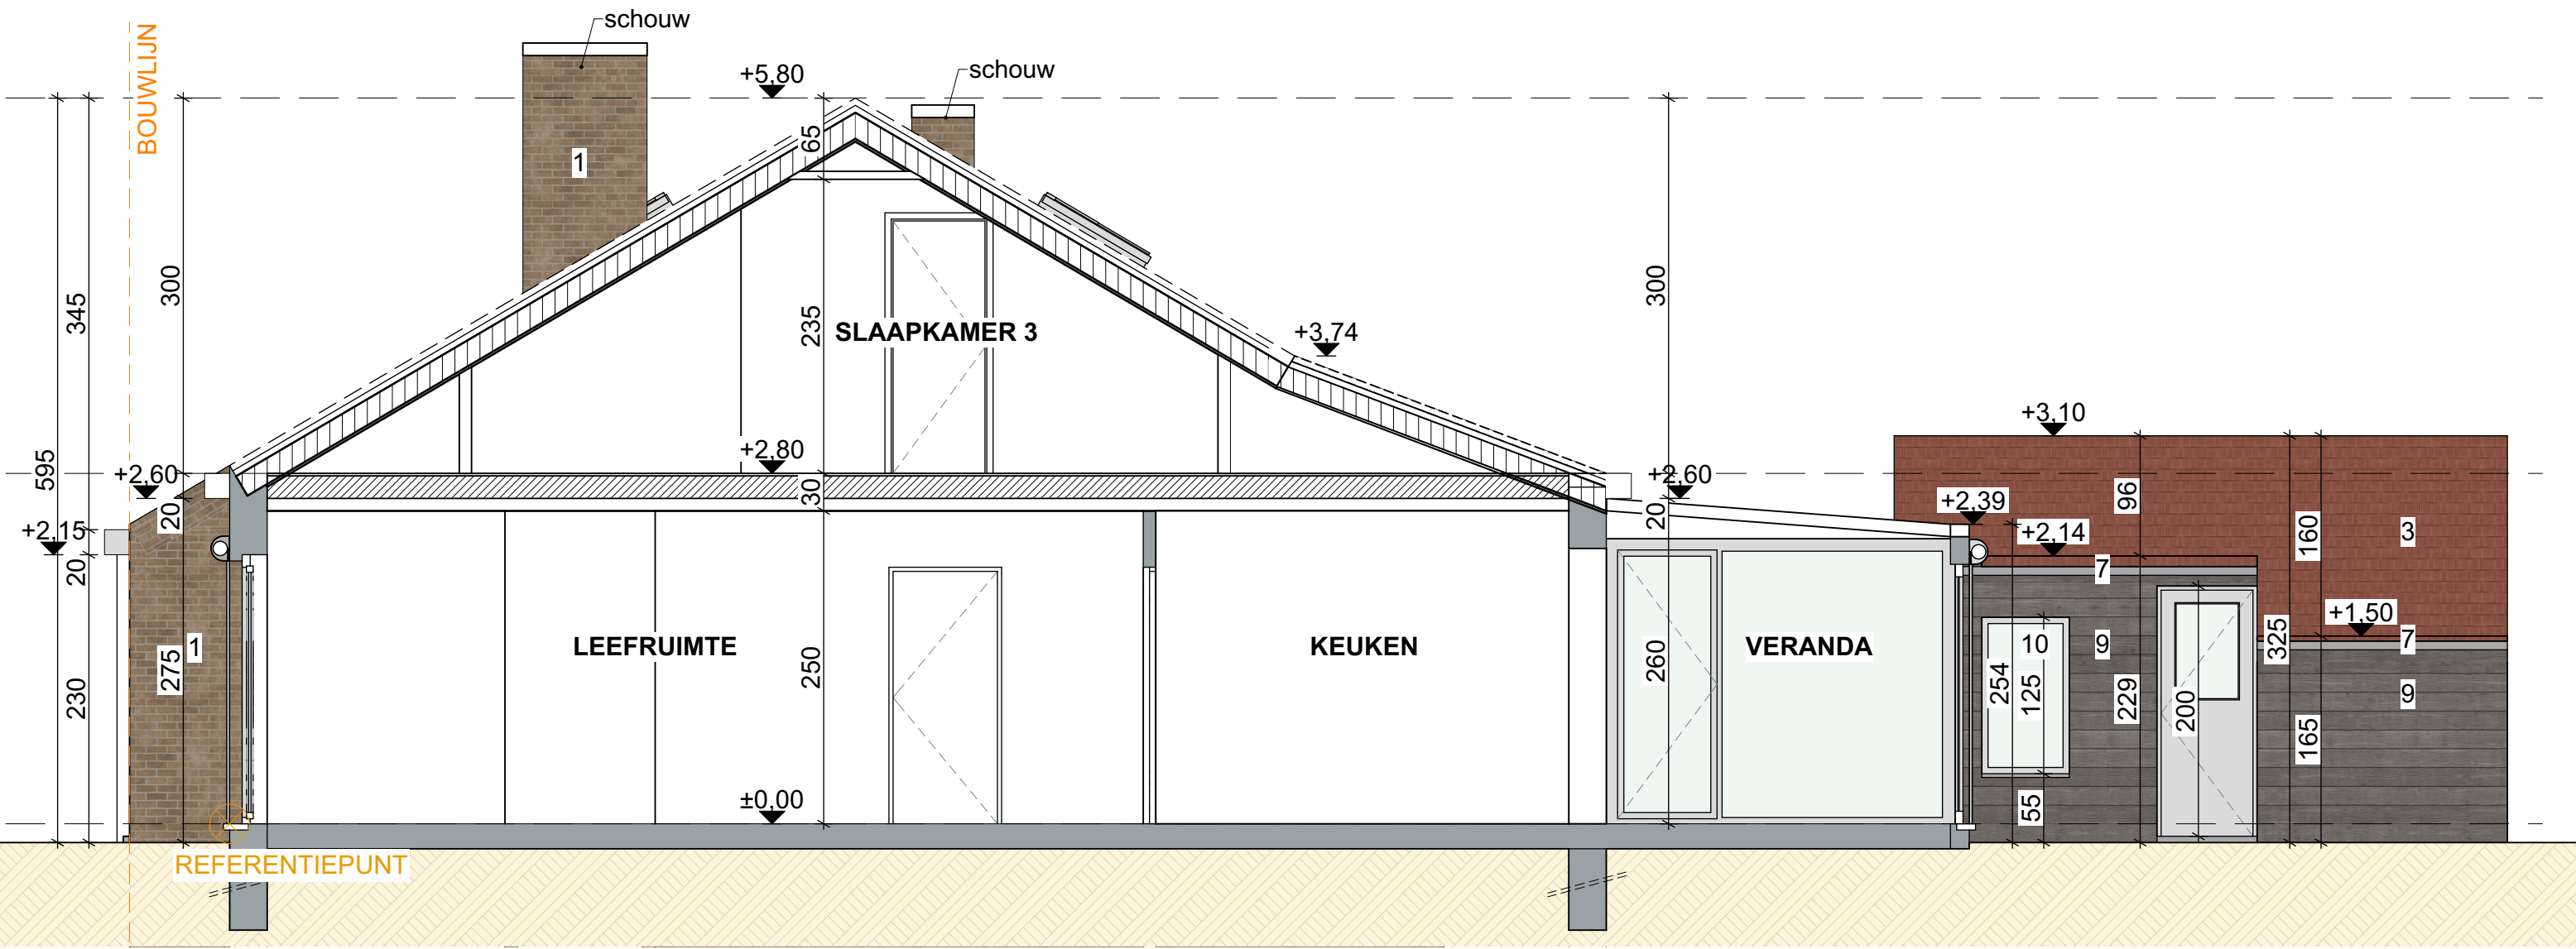

- perceelgrens
- rooilijn
- bouwlijn
- profiel gebuur links
- profiel gebuur rechts

LEGENDE

bestaande muur

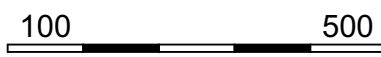

AALBESSENLAAN 2 9032 GENT	DATUM 2/04/2025	FASE	PLAN	{r} rukiye karanfil architecten
BESTAANDE TOESTAND DOORSNEDE AA	SCHAAL A3 1/50	BA	23/35	
	PROJECTNR. 2025.04			