




- perceelgrens
- rooilijn
- bouwlijn
- profiel gebuur links
- profiel gebuur rechts

LEGENDE

bestaande muur

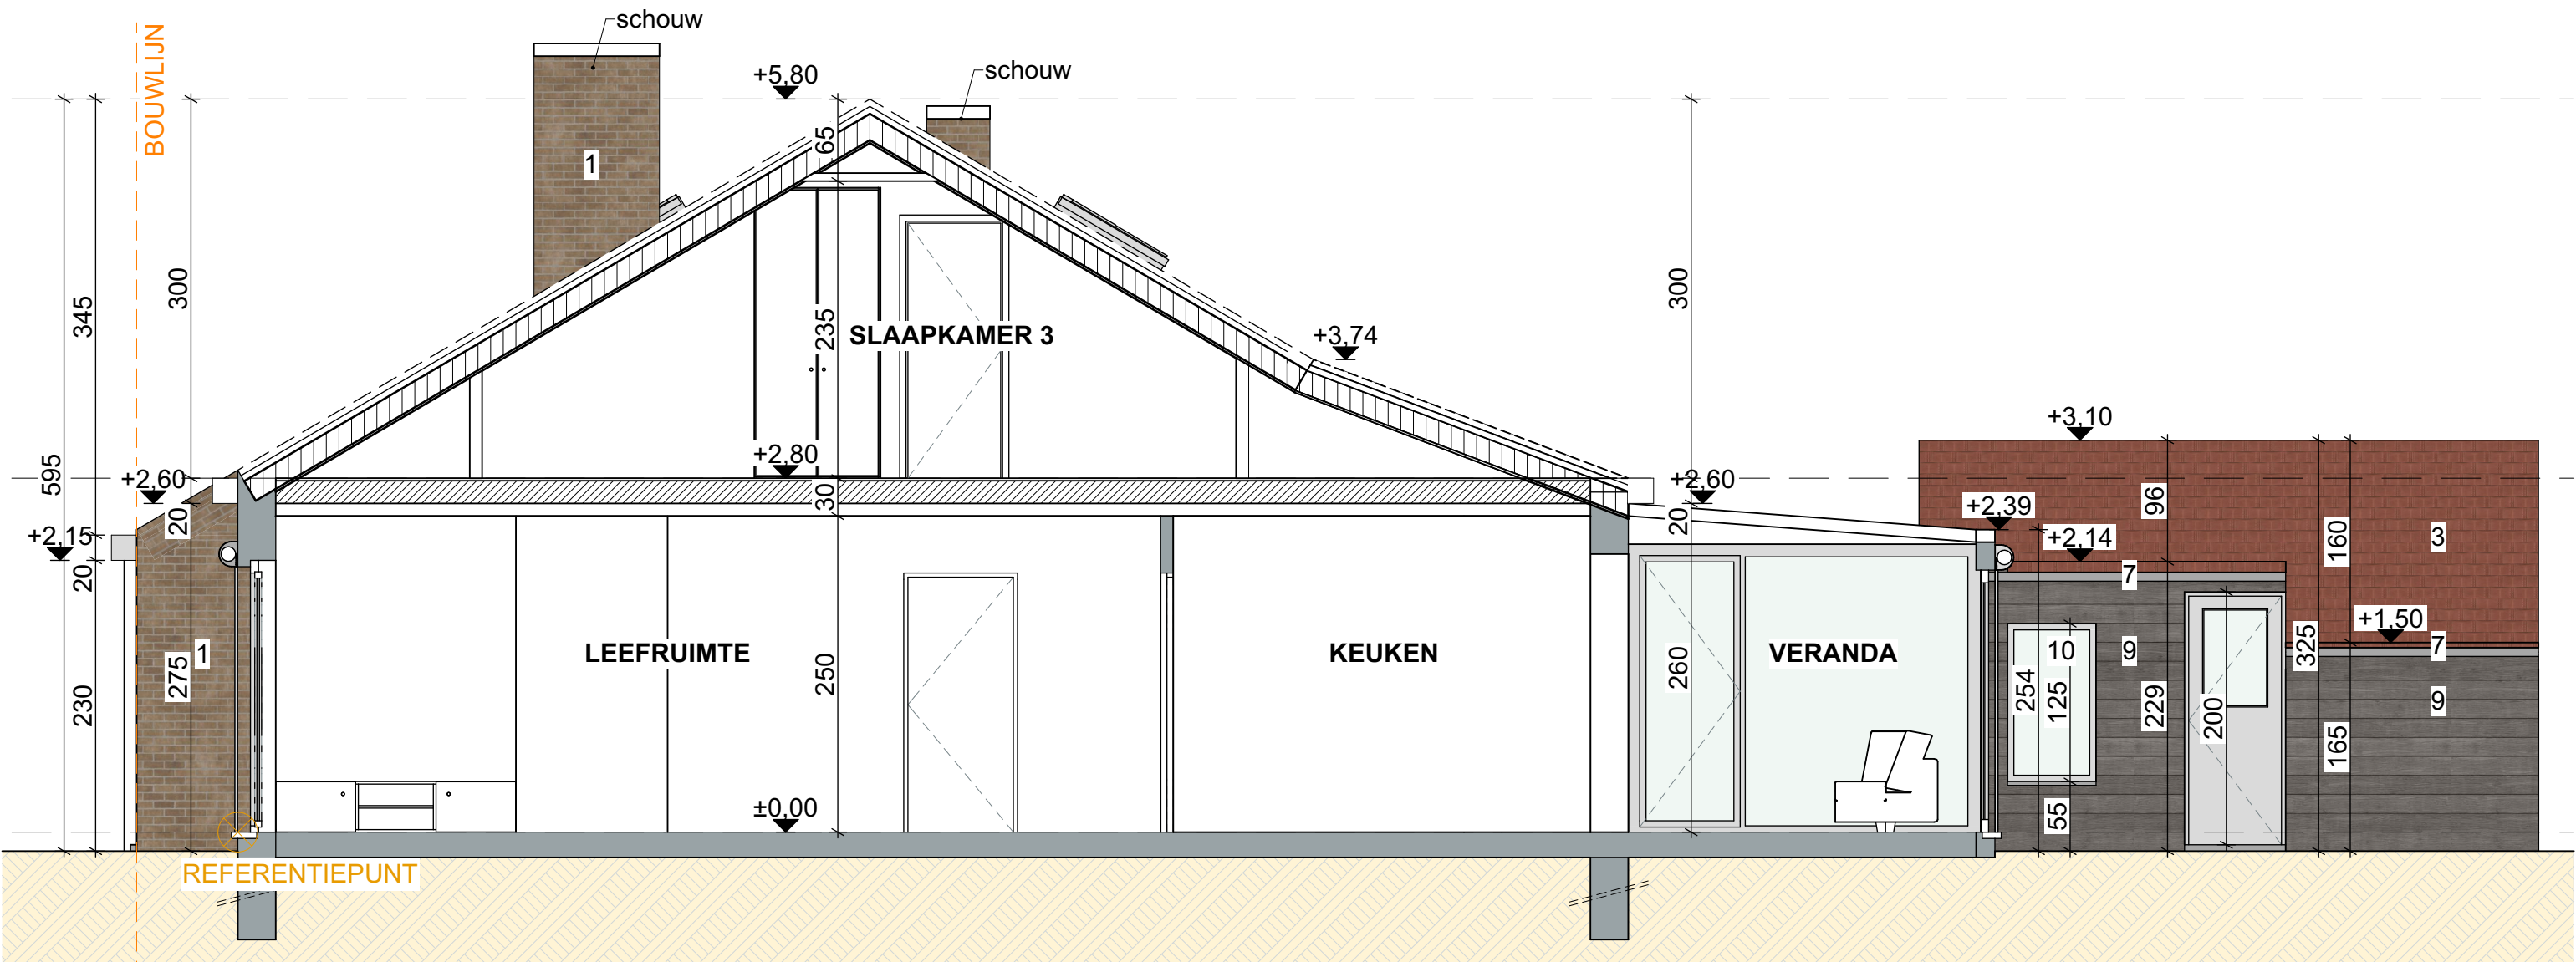

AALBESSENLAAN 2 9032 GENT	DATUM11/04/2025	FASE	PLAN	{r} rukiye karanfil architecten	
NIEUWE TOESTAND DOORSNEDE AA	SCHAALA3 1/50	BA	34/35		
	PROJECTNR.2025.04				