


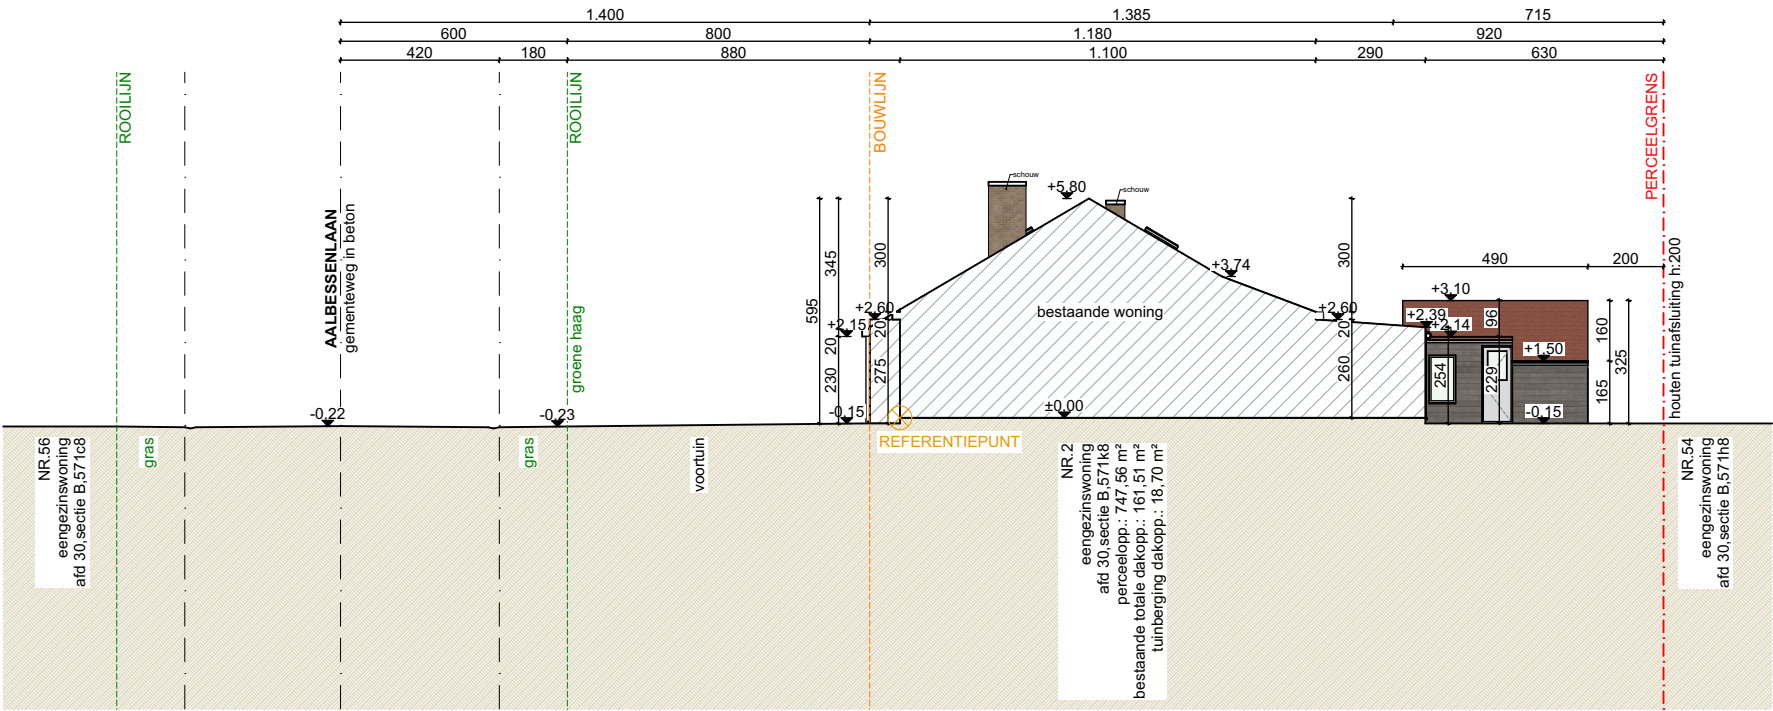

- perceelgrens
- rooilijn
- bouwlijn
- profiel gebuur links
- profiel gebuur rechts

LEGENDE

- bestaande woning
- nieuwe uitbreiding



AALBESSENLAAN 2 9032 GENT	DATUM11/04/2025	FASEPLAN	{r} rukiye karanfil architecten
NIEUWE TOESTAND TERREINPROFIEL	SCHAALA3 1/50	BA25/35	
	PROJECTNR.2025.04		