


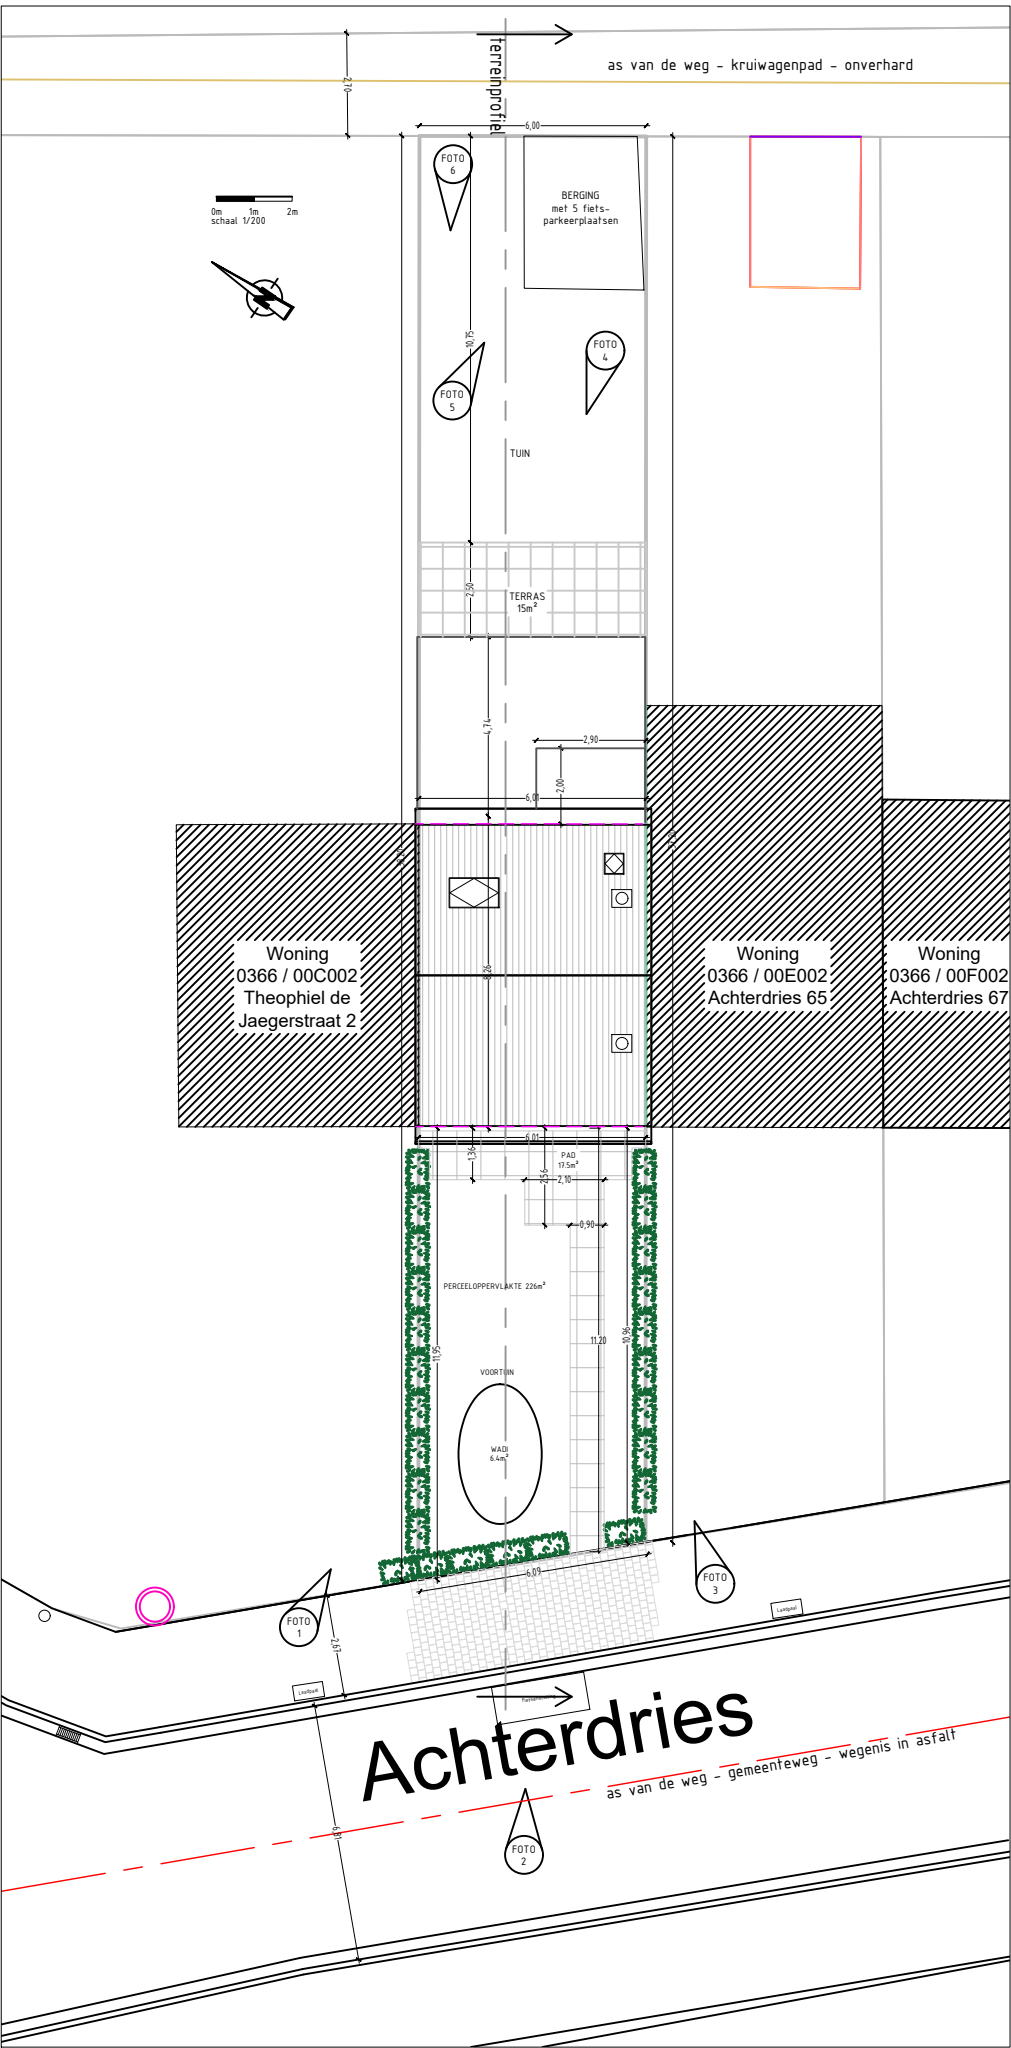

PROJECT

Achterdries - Gentbrugge

DOSSIER

2024_003

BOUWPLAATS

Achterdries 63, 9050 Gentbrugge
Gent, 21^{ste}afdeling/Gentbrugge 1 AFD sectie A nrs. 0366/00D002

INHOUD

INPLANTINGSPLAN
NIEUWE TOESTAND

BOUWHEER

Rem Du Bois
Achterdries 63
9050 Gentbrugge

ARCHITECT

&steels bvba
ir. arch. Patrik Steels
Volmolenstraat 27 - 9000 Gent
tel. +32 475 38 79 90
btw BE 0894 478 471
patrik@ensteels.be

BETREFT

Aanvraag omgevingsvergunning
Nieuwe toestand - Inplanting

PLANNUMMER

BA_Achterdries_I_N_1

SCHAAL

1 / 200

INPLANTINGSPLAN
NIEUWE TOESTAND