


PROJECT
Woning Rem Du Bois 2024 003
BOUWHEER
Dhr. Rem Du Bois Achterdries 63 9050 Gentbrugge
BOUWPLAATS
Achterdries 63 9050 Gentbrugge

- ① baksteenparement - roodbruin
- ② buitenschrijnwerk in PVC - wit - dubbele beglazing
- ③ gootbekleding - PVC - wit
- ④ stormpan - roodbruin
- ⑤ buitenschrijnwerk in hout - donkergrijs - dubbele beglazing
- ⑥ gootbekleding - hout - wit
- ⑦ kanaalplaat - polycarbonaat

BETREFT
Aanvraag omgevingsvergunning Bestaande toestand - Vorgevel
PLANNUMMER
BA_Achterdries_G_B_voor - schaal 1/50
VERSIE
versie 02: 18/06/2025 versie 01: 10/08/2024 versie 0x: xx/xx/xxxx
ARCHITECT
&steels bv ir. arch. Patrik Steels Volmolenstraat 27 - 9000 Gent tel. 0475 / 38 79 90 btw BE 0894 478 471 patrik@ensteels.be

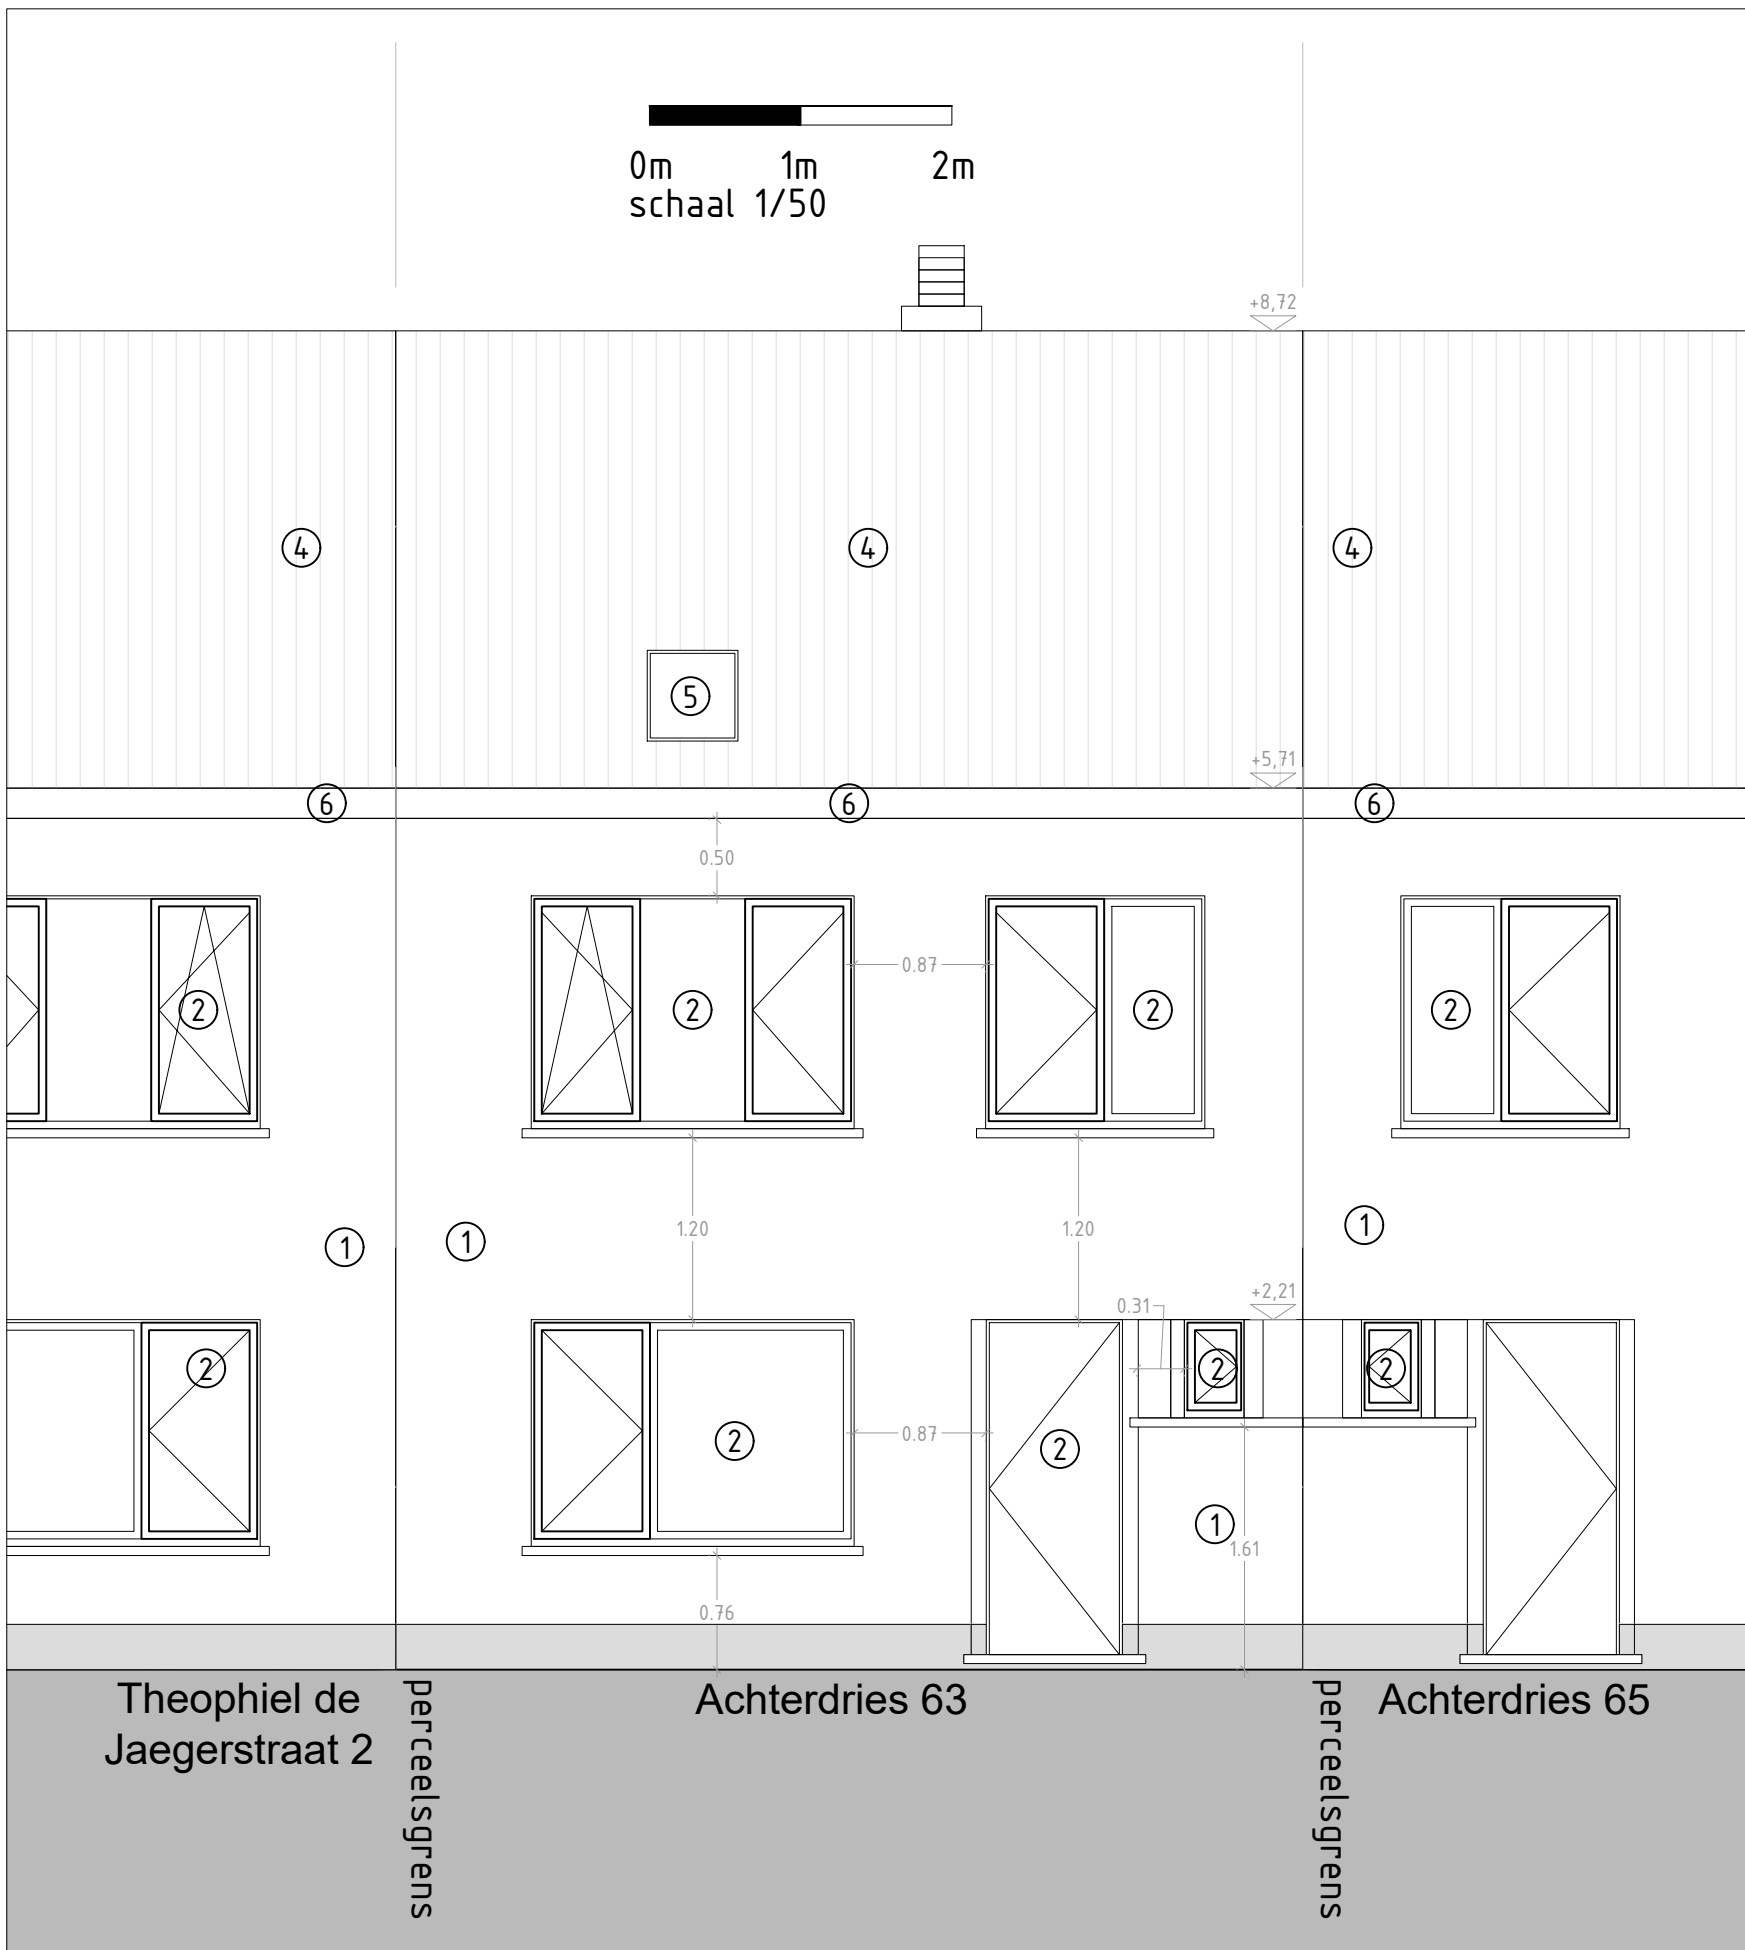

VOORGEVEL - BESTAANDE TOESTAND