


PROJECT
Woning Rem Du Bois 2024 003
BOUWHEER
Dhr. Rem Du Bois Achterdries 63 9050 Gentbrugge
BOUWPLAATS
Achterdries 63 9050 Gentbrugge

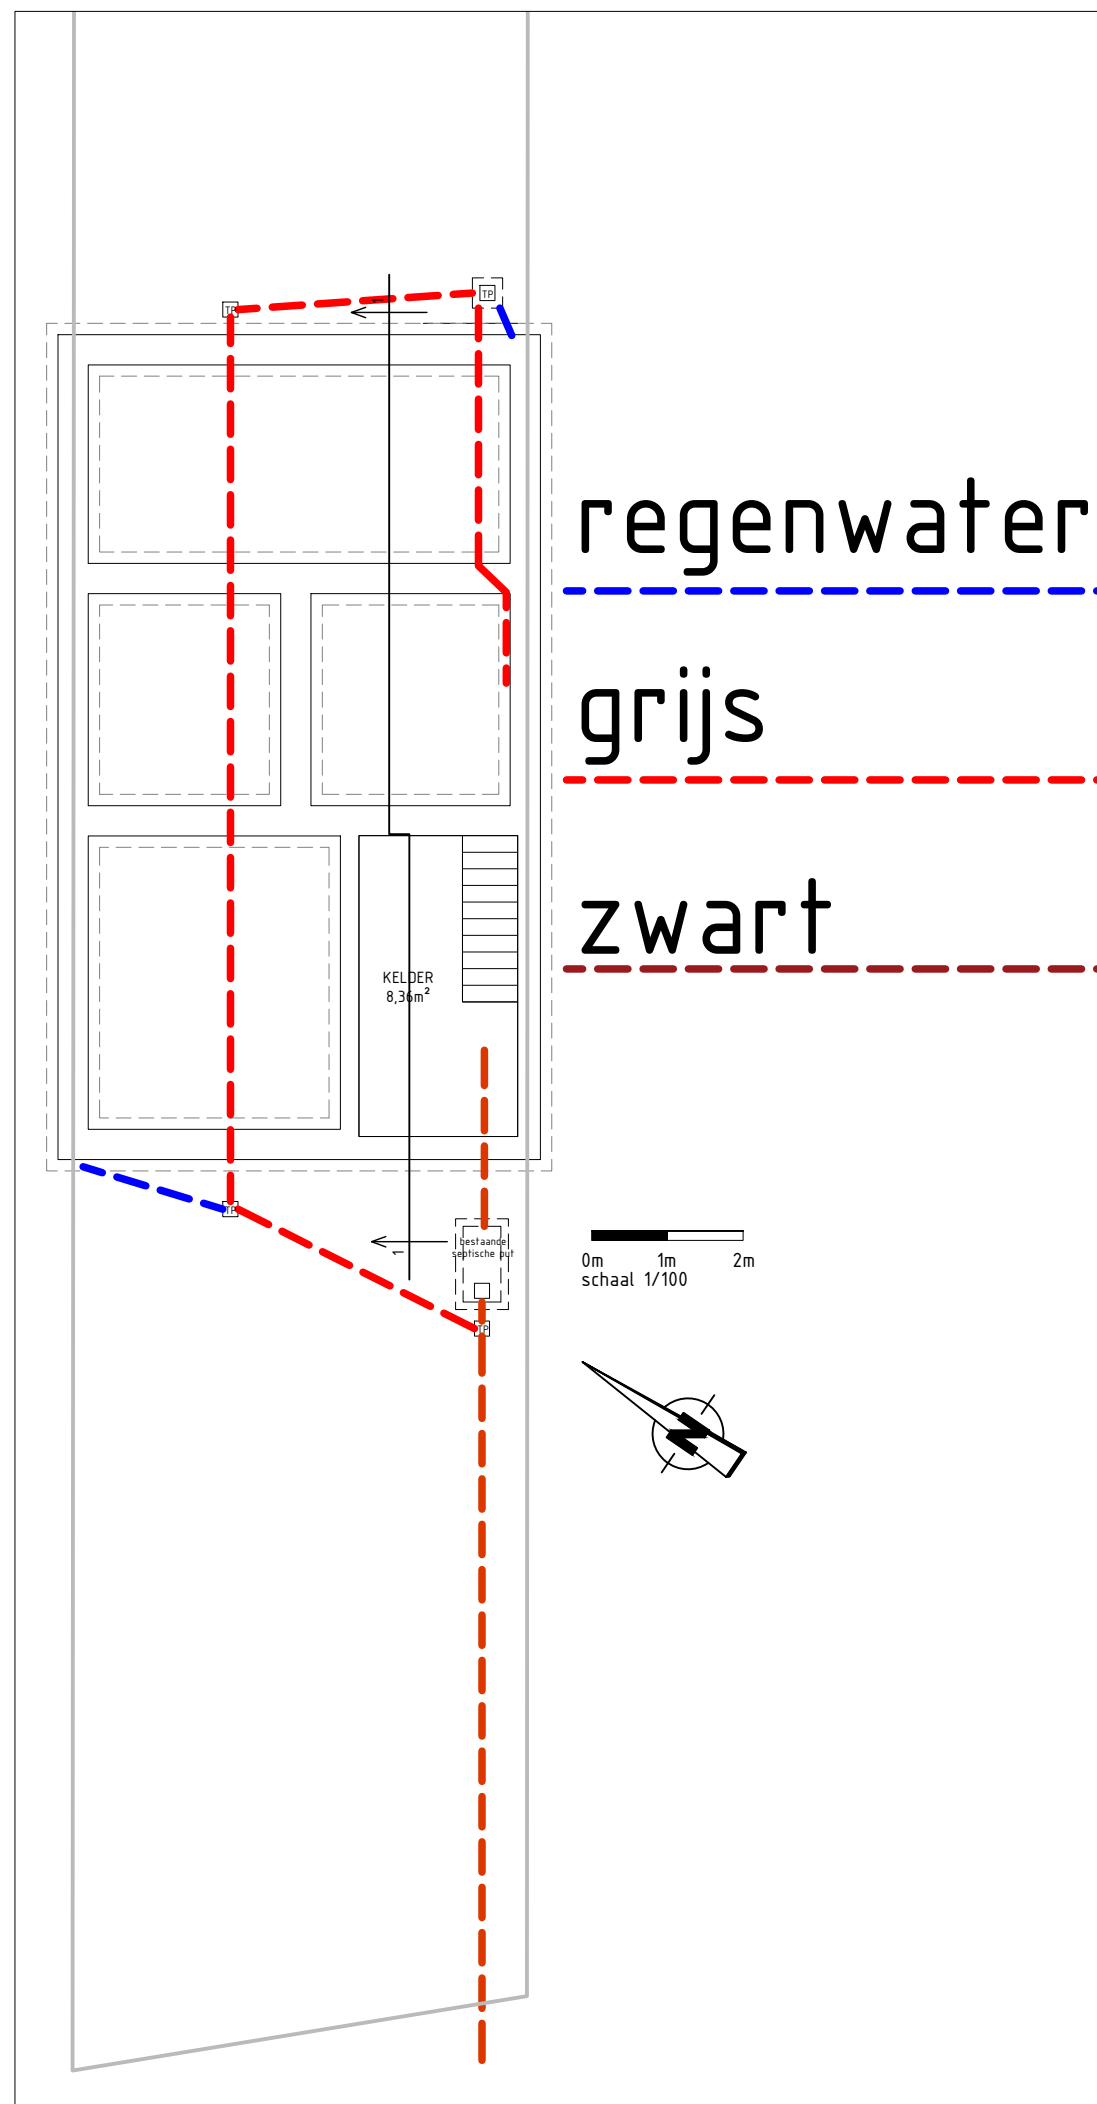

FUNDERING EN RIOLERING – BESTAANDE TOESTAND

BETREFT
Aanvraag omgevingsvergunning Bestaande toestand – Kelder/Fundering
PLANNUMMER
BA_Achterdries_P_B_-1 - schaal 1/100
VERSIE
versie 02: 18/06/2025 versie 01: 10/08/2024 versie 0x: xx/xx/xxxx
ARCHITECT
&steels bv ir. arch. Patrik Steels Volmolenstraat 27 – 9000 Gent tel. 0475 / 38 79 90 btw BE 0894 478 471 patrik@ensteels.be