


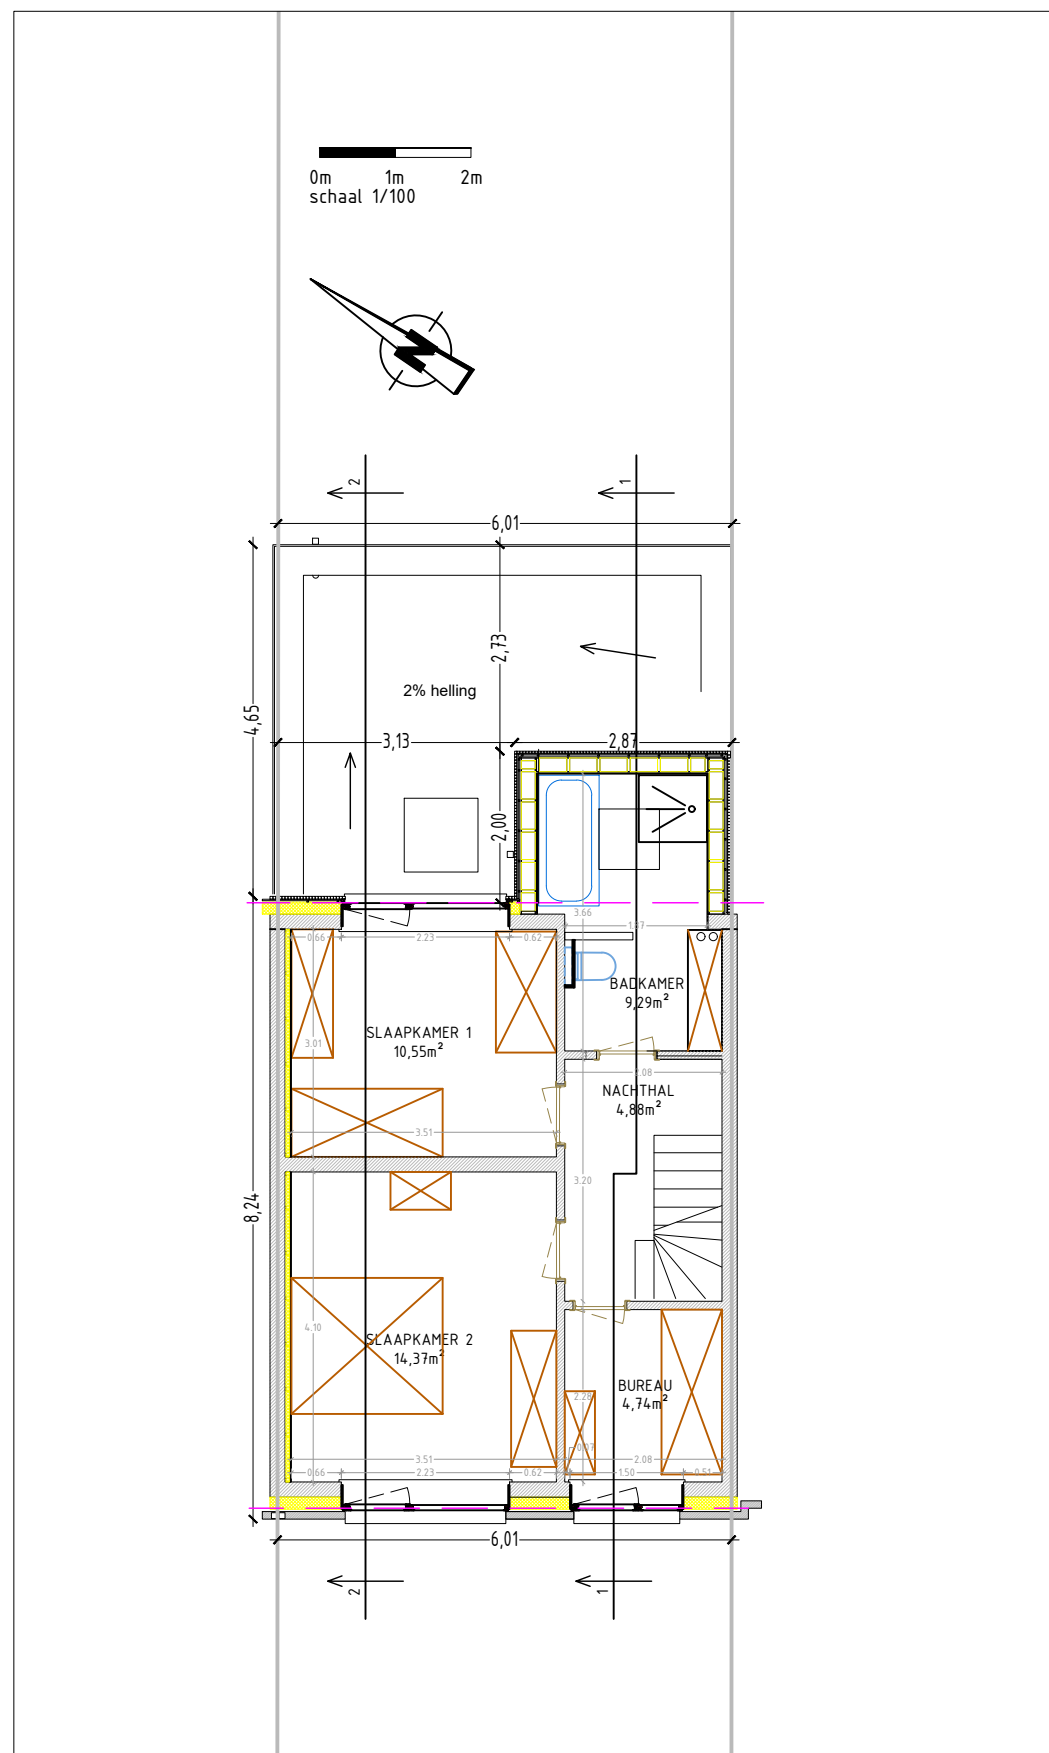

VERDIEPING 1 – NIEUWE TOESTAND

PROJECT

Woning Rem Du Bois
2024 003

BOUWHEER

Dhr. Rem Du Bois
Achterdries 63
9050 Gentbrugge

BOUWPLAATS

Achterdries 63
9050 Gentbrugge

BETREFT

Aanvraag omgevingsvergunning
Nieuwe toestand - Verdieping 1

PLANNUMMER

BA_Achterdries_P_N_1 - schaal 1/100

VERSIE

versie 02: 18/06/2025
versie 01: 10/08/2024
versie 0x: xx/xx/xxxx

ARCHITECT

&steels bv
ir. arch. Patrik Steels
Volmolenstraat 27 - 9000 Gent
tel. 0475 / 38 79 90
btw BE 0894 478 471
patrik@ensteels.be