


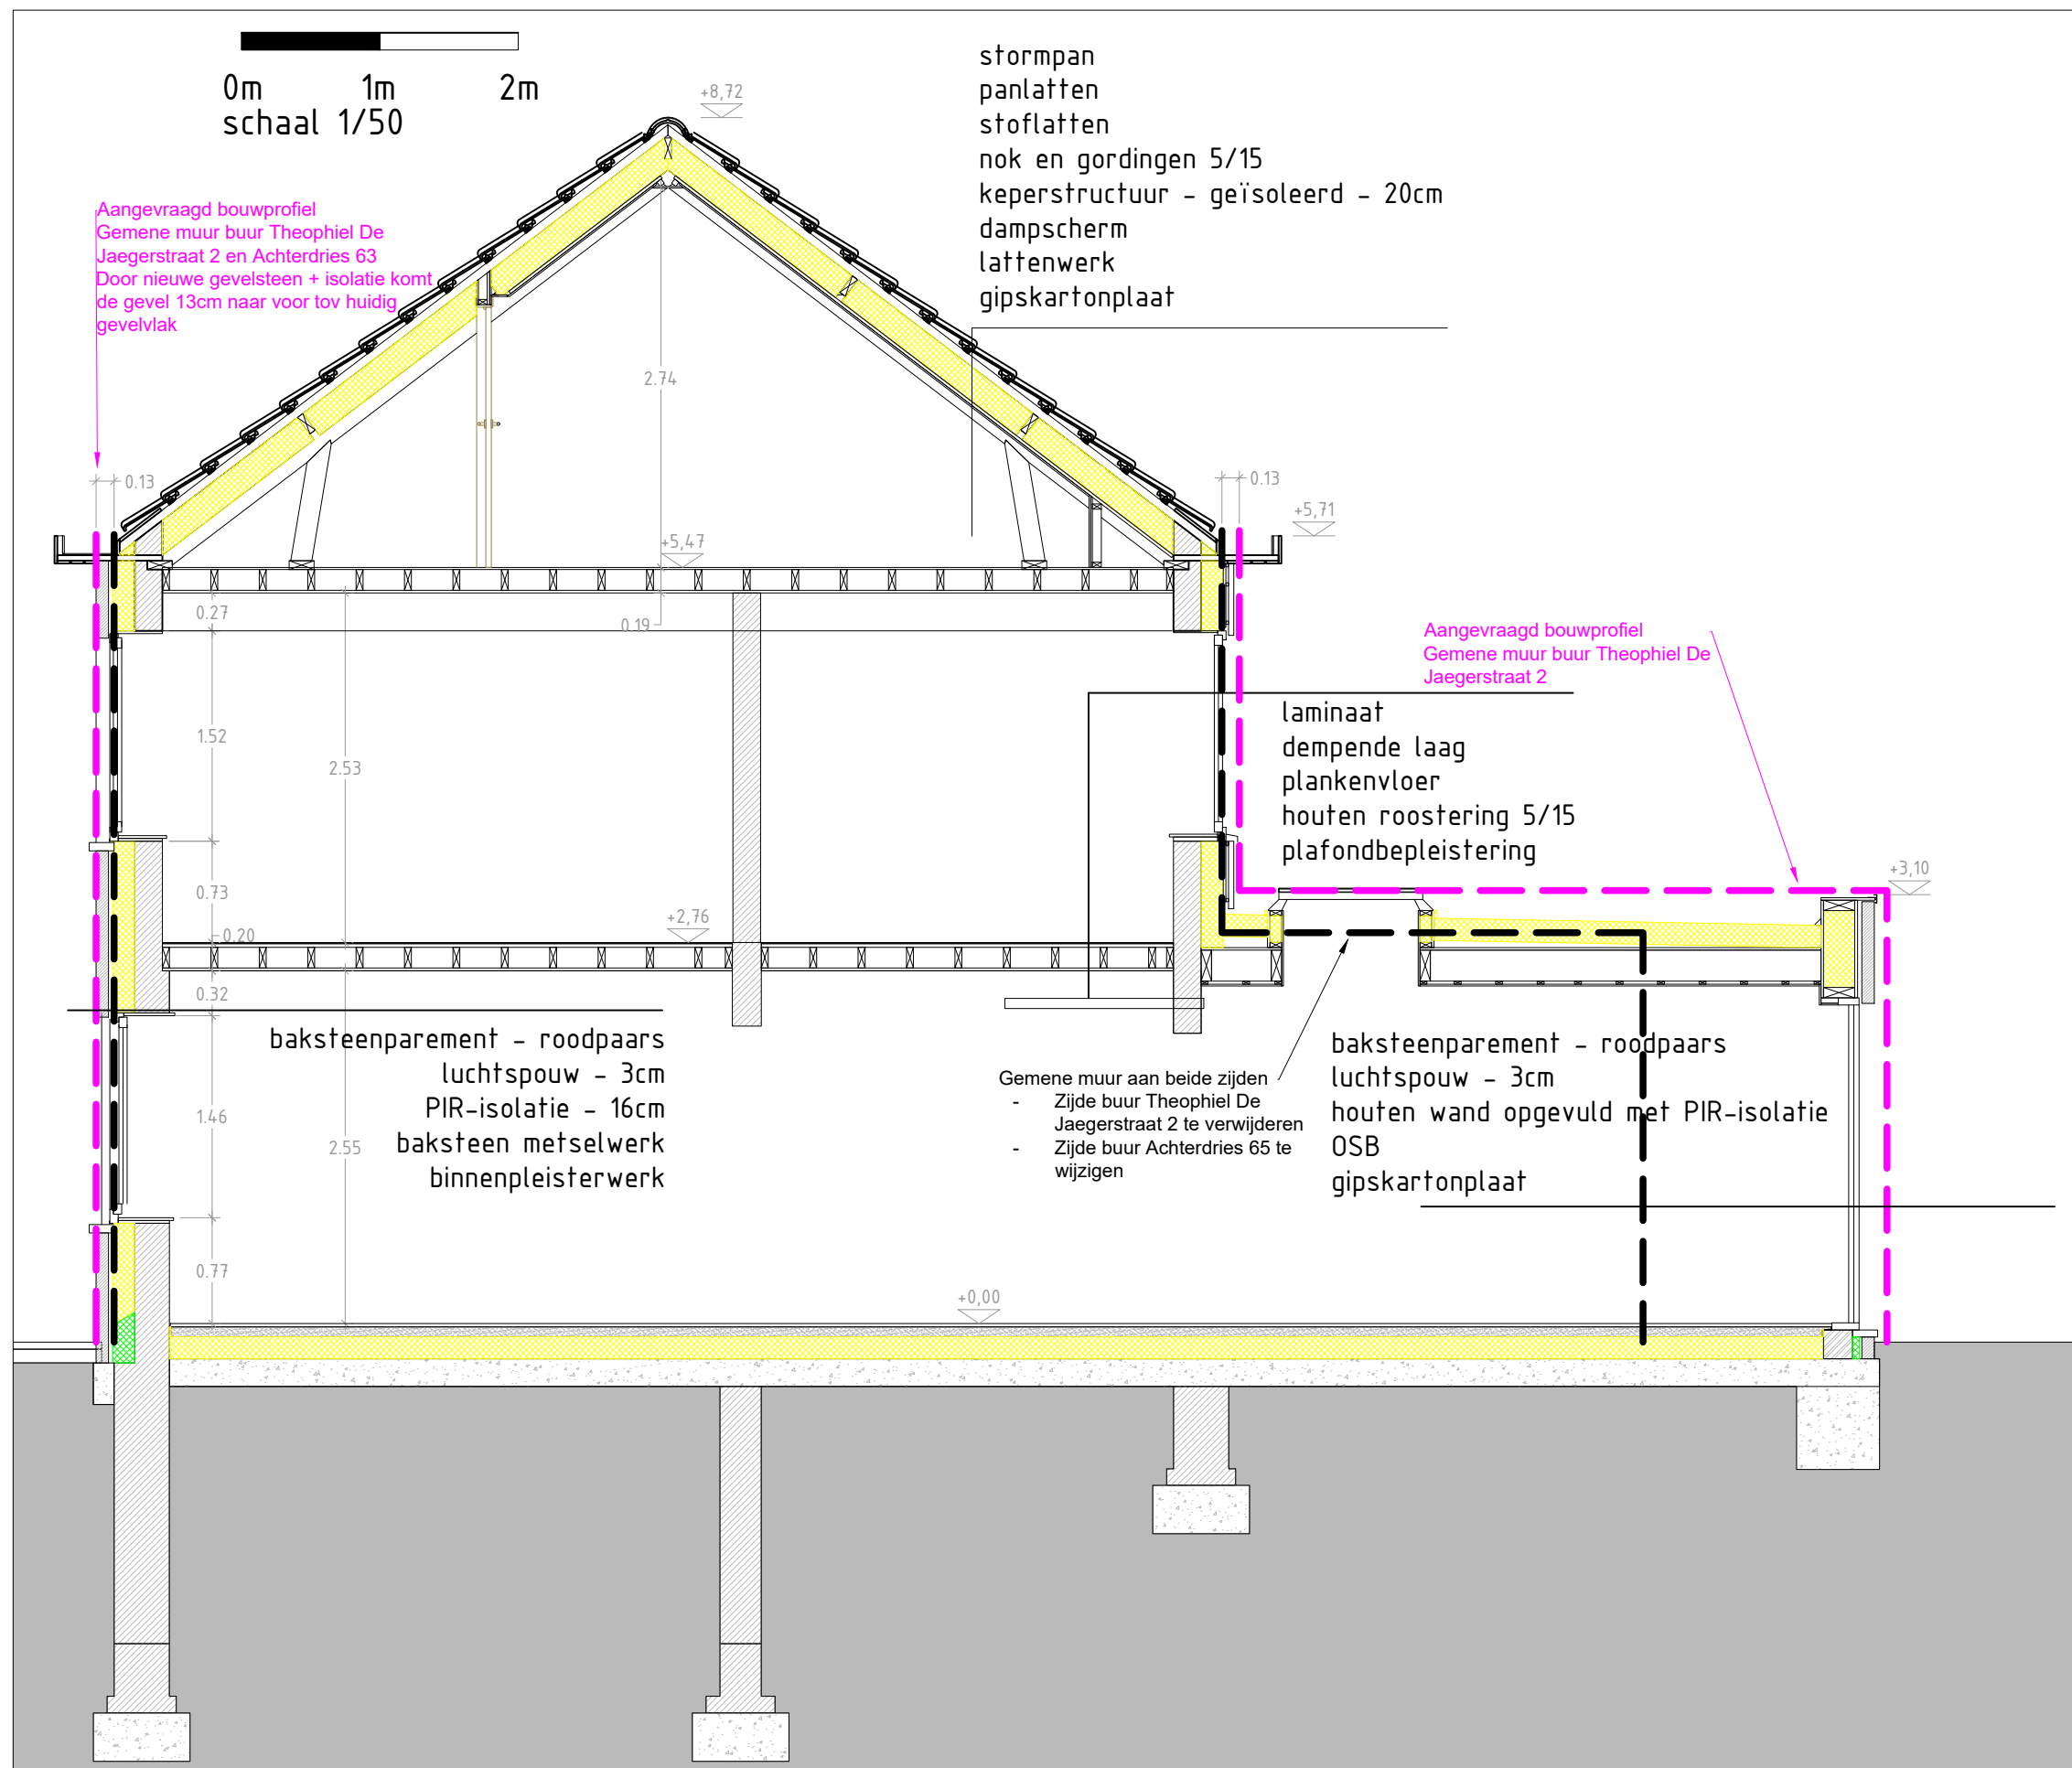

DOORSNEDE 2 - NIEUWE TOESTAND

PROJECT	
Woning Rem Du Bois 2024 003	
BOUWHEER	
Dhr. Rem Du Bois Achterdries 9050 Gentbrugge	
BOUWPLAATS	
Achterdries 63 9050 Gentbrugge	

BETREFT

**Aanvraag omgevingsvergunning
Nieuwe toestand - Doorsnede**

PLANNUMMER

BA_Achterdries_S_B_2 - schaal 1/50

VERSIE

versie 02: 18/06/2025
versie 01: 10/08/2024
versie 0x: xx/xx/xxxx

ARCHITECT

&steels bv
ir. arch. Patrik Steels
Volmolenstraat 27 - 9000 Gent
tel. 0475 / 38 79 90
btw BE 0894 478 471
patrik@ensteels.be