


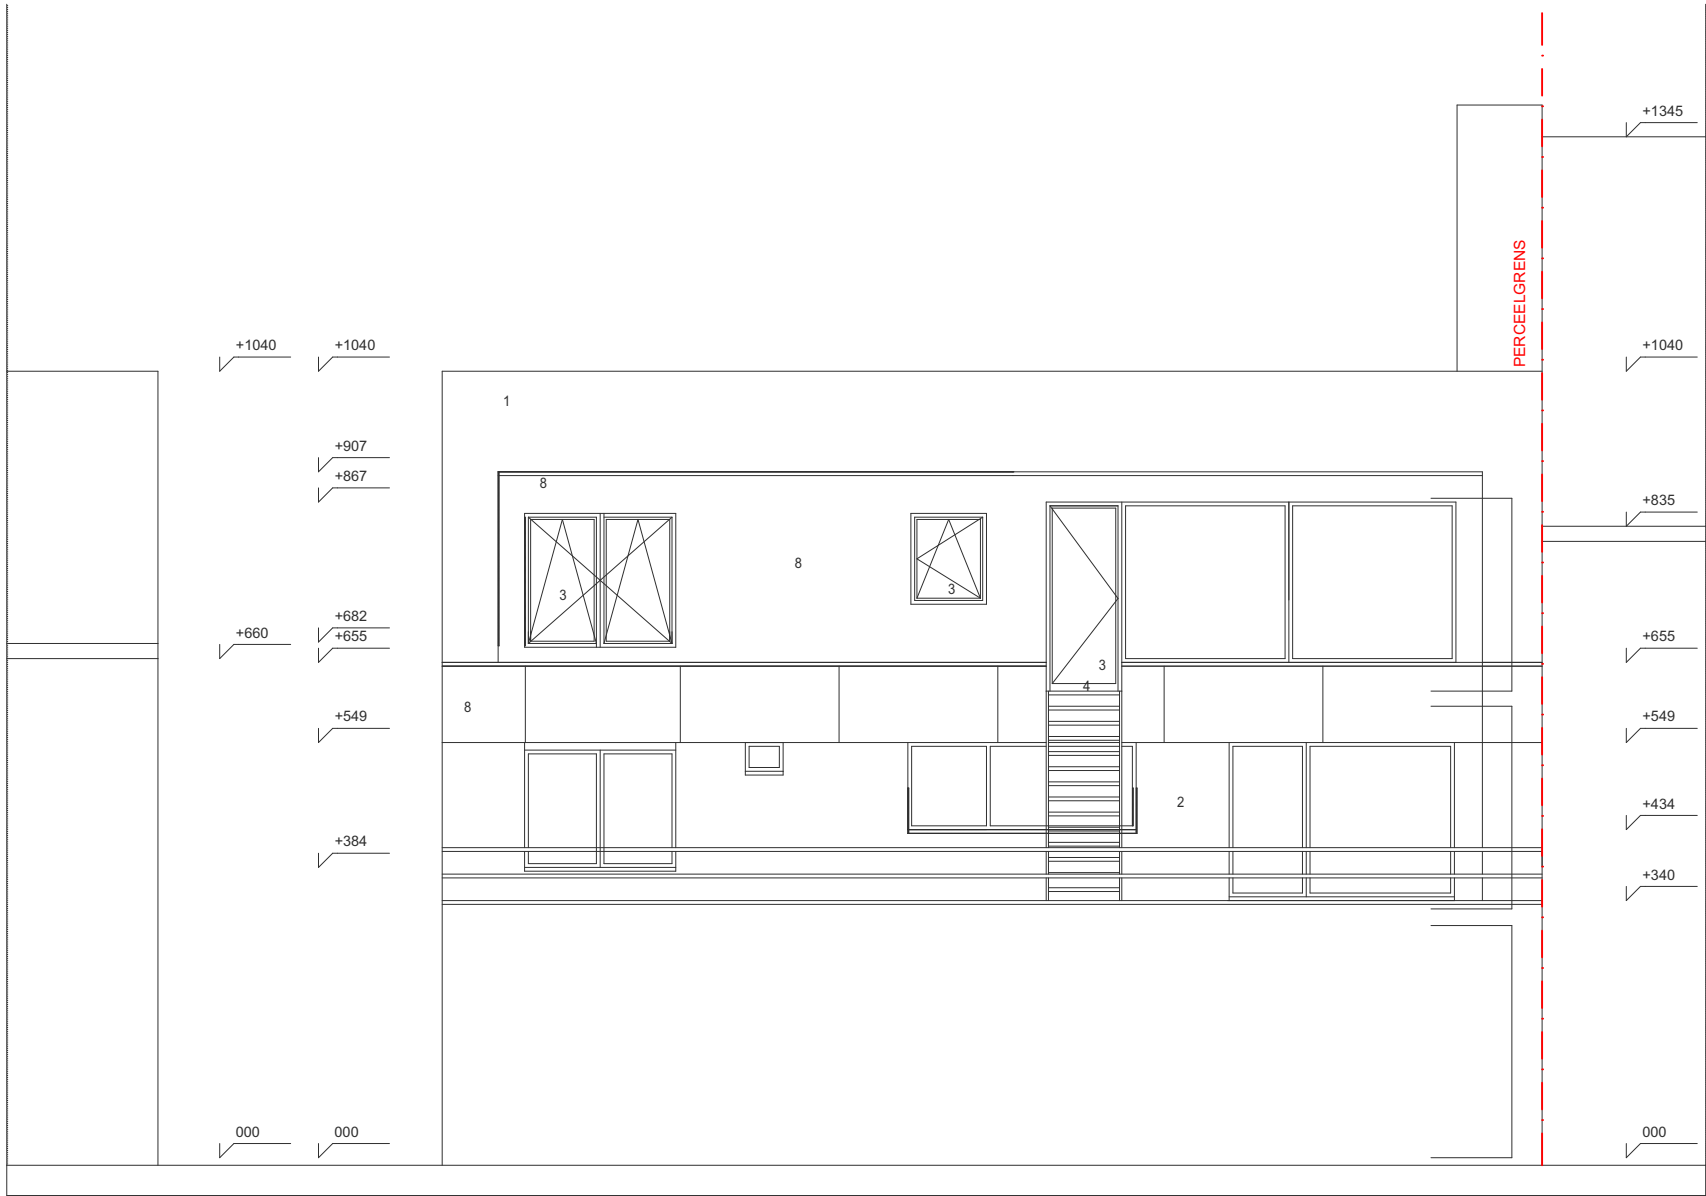

ACHTERGEVEL

- LEGENDE**
- 1 Dakpannen zwarte stormpan
 - 2 Gevelbekleding: volkern antraciet
 - 3 Gevelbekleding: volkern grijs
 - 4 Gevelsteen: bruin / rood
 - 5 Blauwe hardsteen
 - 6 Buitenschrijnwerk: wit / lichtgrijs
 - 7 Cementering: lichtgrijs

Layoutnummer: **04**
Layoutnaam: **BT Achtergevel**
Schaal: **1:100**
Datum: **17/07/2025**

Adres: **Oostveldkouter 12A - 9920 Lievegem**
Tel.: **0477/ 50 48 07 (l)**
E-mail: **ivangoethals1@gmail.com**

COST
architecten

Schoolstraat 29, 9950 Lievegem
09 335 85 80
info@oostarchitecten.be
www.oostarchitecten.be

Bestemmingswijziging van kantoor naar appartement

Bouwheer: **Dhr Ivan Goethals**
Werfadres: **Drongenplein 12/101 9031 Drongen**
Fase: **Voorontwerp 1**
Dossiernummer: **251-400**