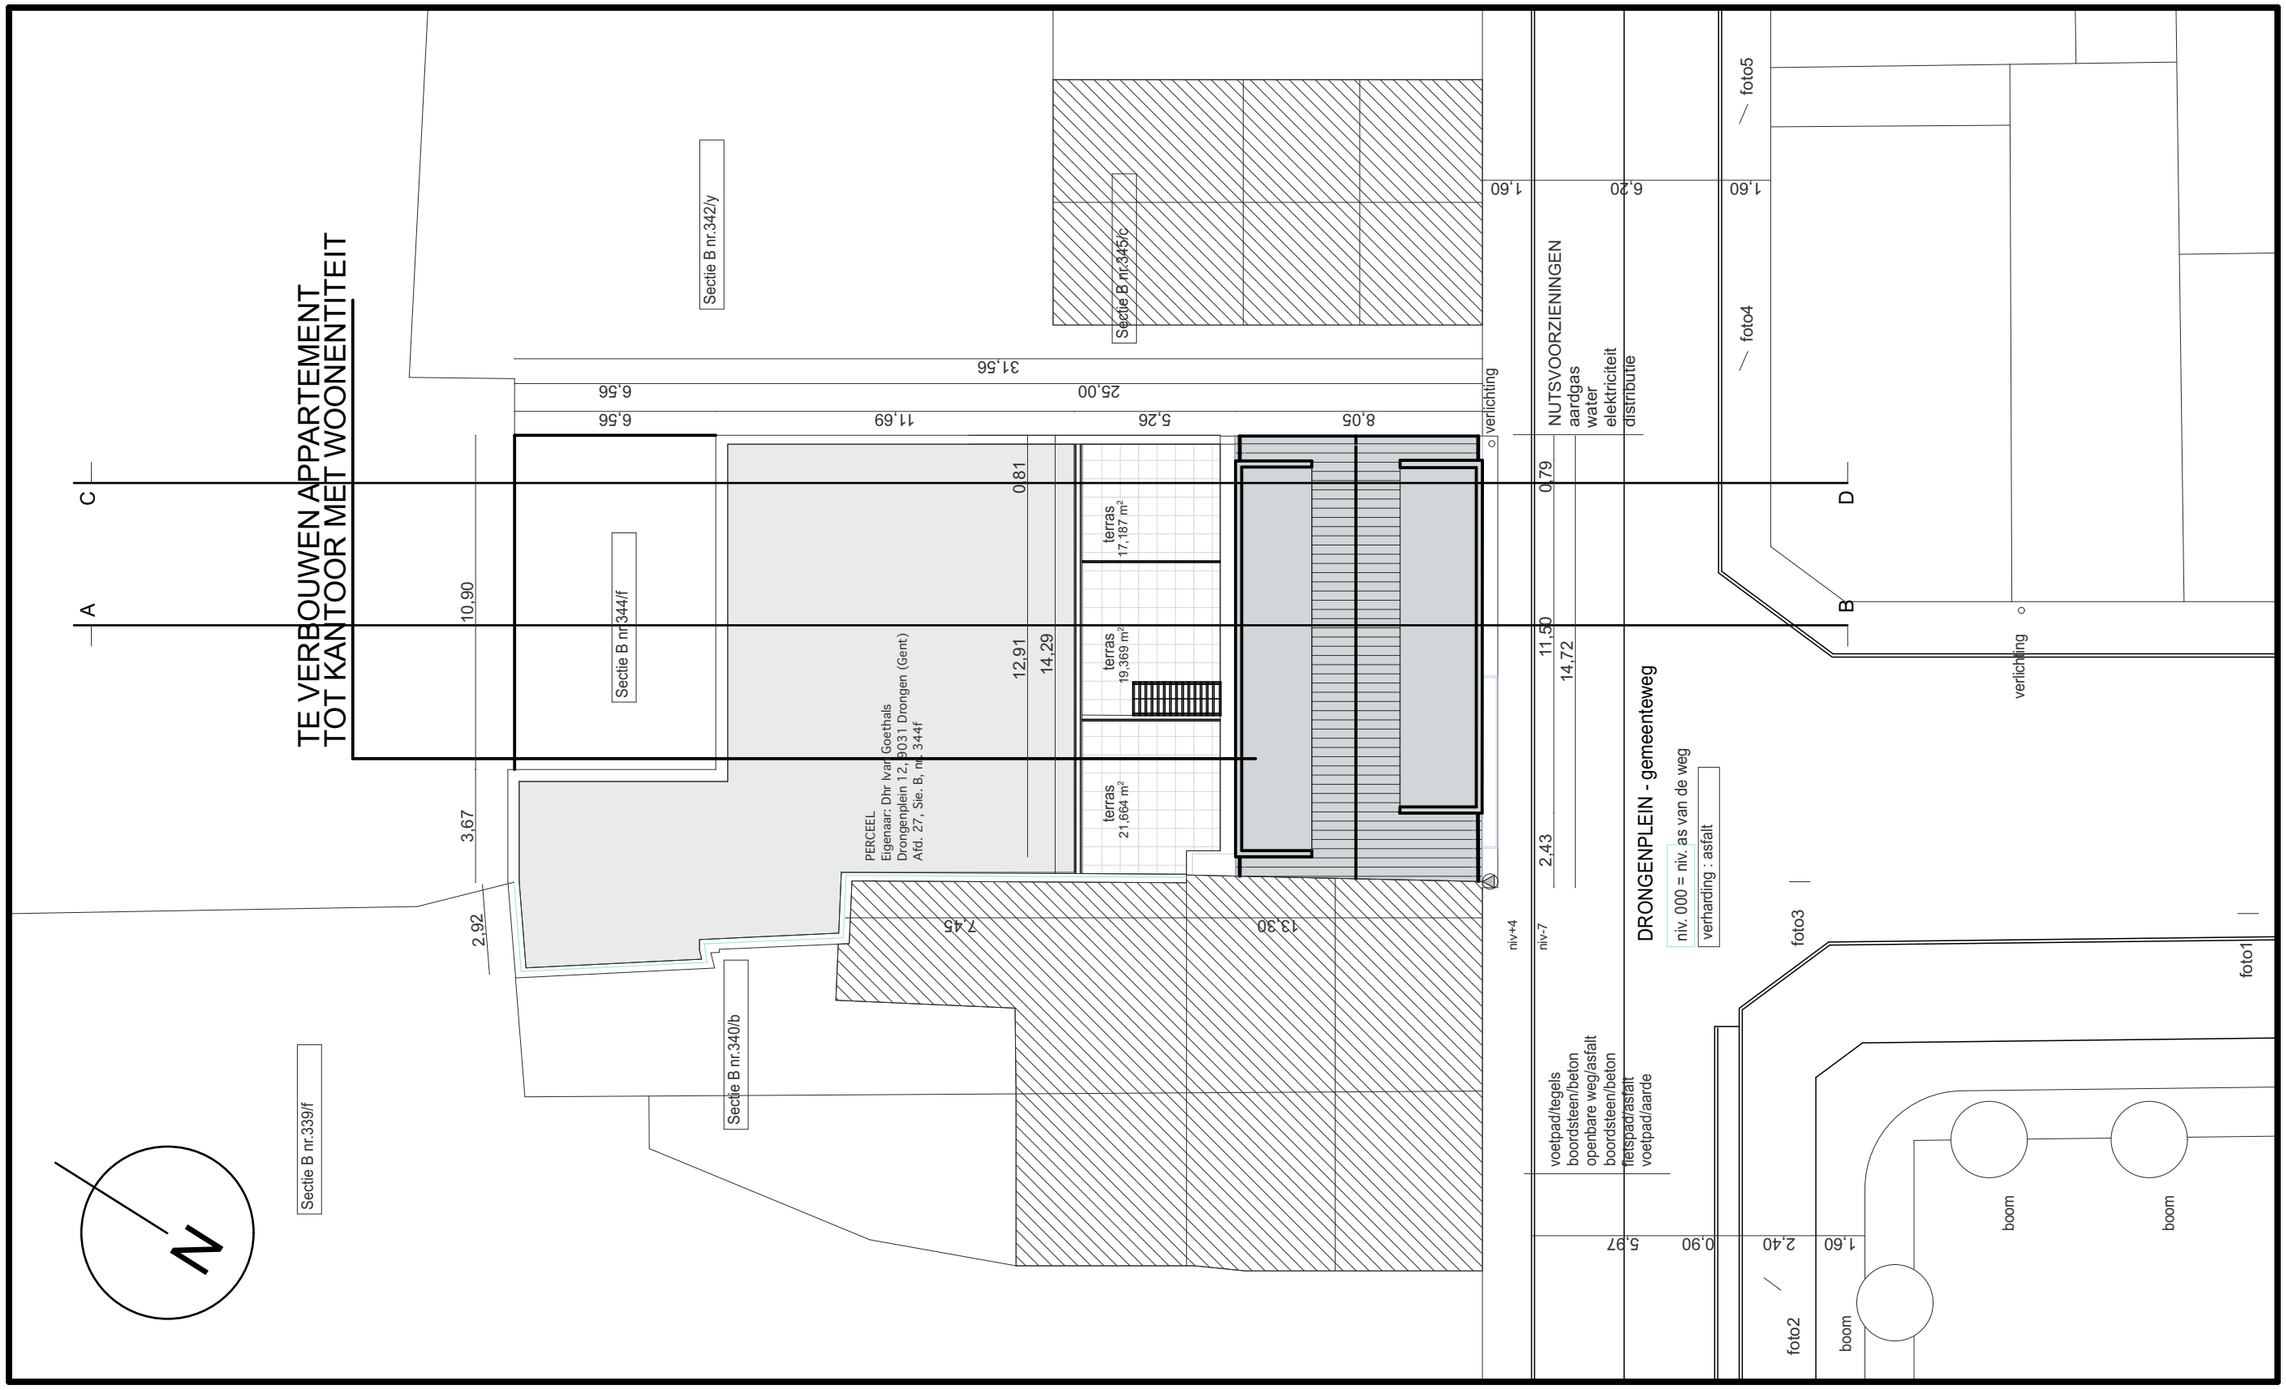

Bestemmingswijziging van kantoor naar appartement

Layoutnummer:	**00**
Layoutnaam:	**Inplantingsplan vergunde toestand**
Schaal:	**1:200**
Datum:	**17/07/2025**

Adres:	**Oostveldkouter 12A - 9920 Lievegem**
Tel.:	**0477/ 50 48 07 (I)**
E-mail:	**ivangoethals1@gmail.com**

OOST architecten

Schoolstraat 29, 9950 Lievegem
09 335 85 80
info@oostarchitecten.be
www.oostarchitecten.be

Bouwheer:	**Dhr Ivan Goethals**
Werfadres:	**Drongenplein 12/101 9031 Drongen**
Fase:	**Voorontwerp 1**
Dossiernummer:	**251-400**