


ZIE BIJZONDERE
VOORWAARDE(N)

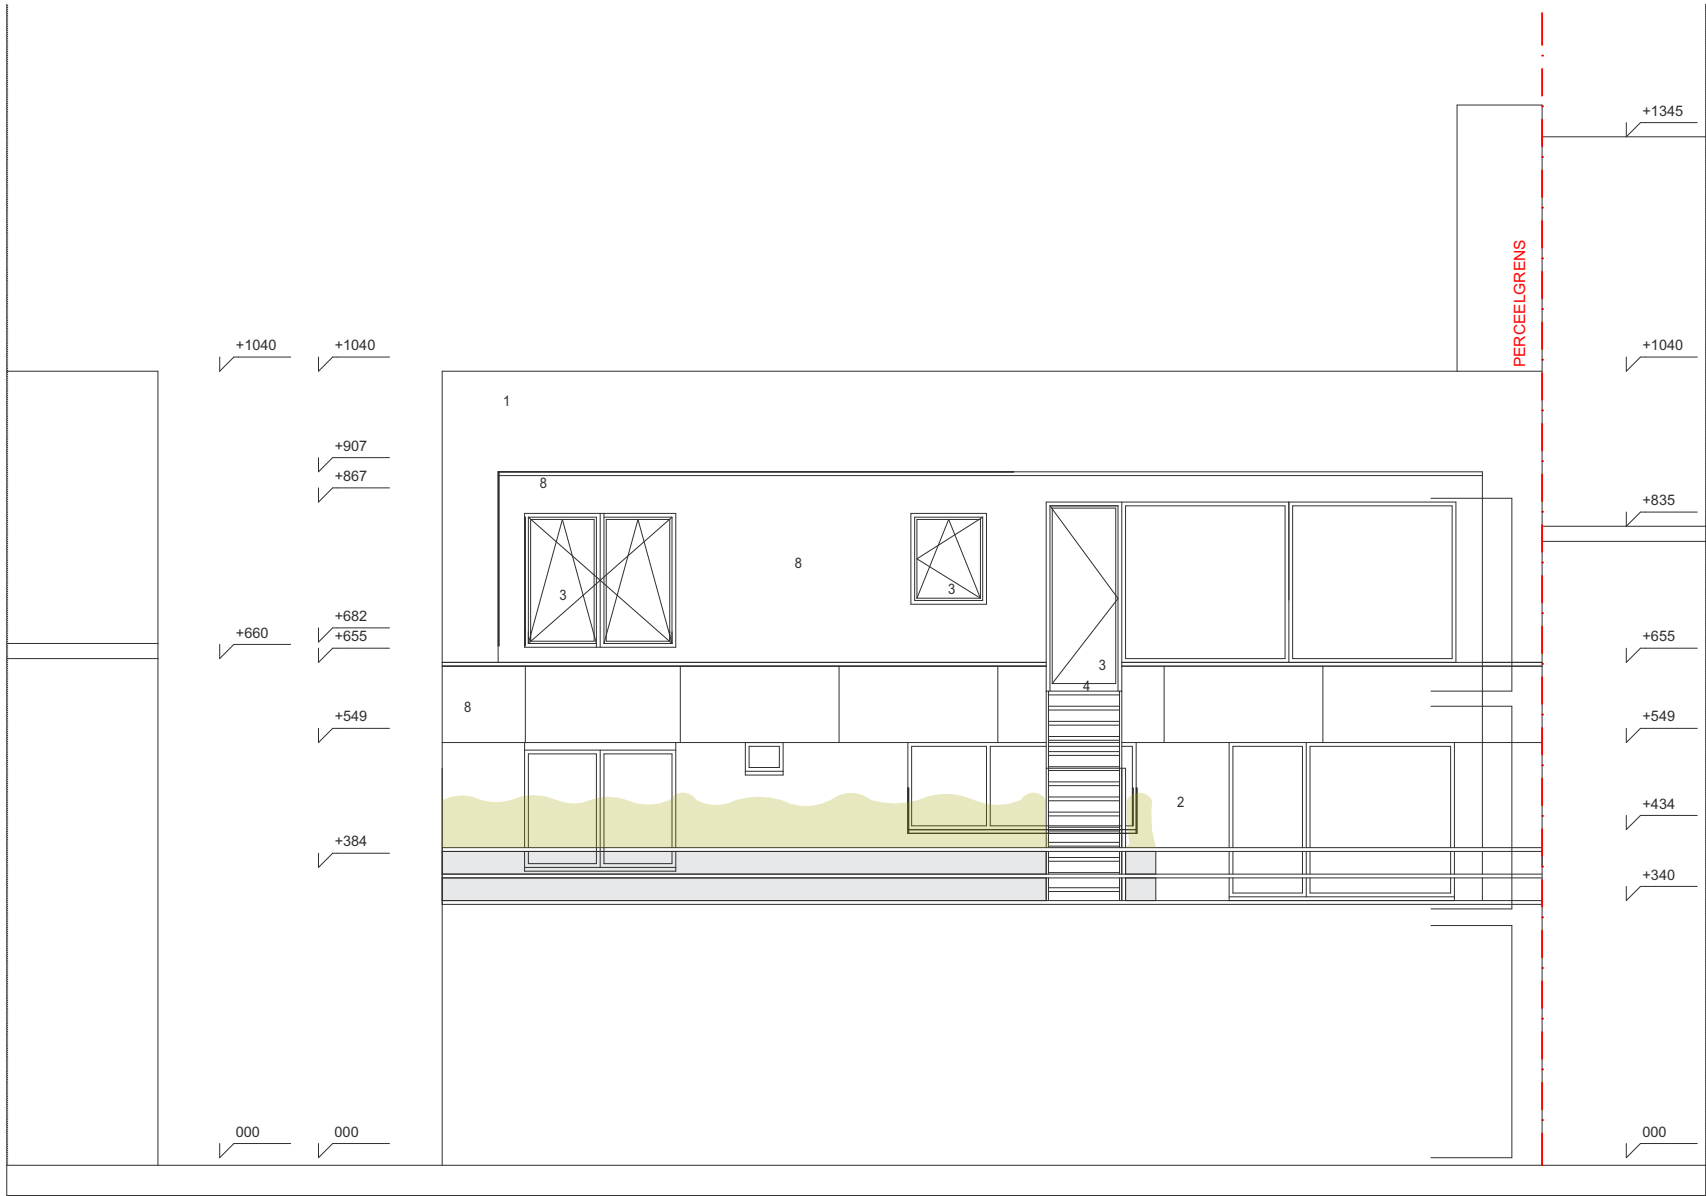

ACHTERGEVEL

- LEGENDE
- 1 Dakpannen zwarte stormpan
 - 2 Gevelbekleding: volkern antraciet
 - 3 Gevelbekleding: volkern grijs
 - 4 Gevelsteen: bruin / rood
 - 5 Blauwe hardsteen
 - 6 Buitenschrijnwerk: wit / lichtgrijs
 - 7 Cementering: lichtgrijs

Layoutnummer: 06
Layoutnaam: NT Achtergevel
Schaal: 1:100
Datum: 17/07/2025

Adres: Oostveldkouter 12A - 9920 Lievegem
Tel.: 0477/ 50 48 07 (l)
E-mail: ivangoethals1@gmail.com

COST
architecten

Schoolstraat 29, 9950 Lievegem
09 335 85 80
info@oostarchitecten.be
www.oostarchitecten.be

Bestemmingswijziging van kantoor naar appartement

Bouwheer: Dhr Ivan Goethals
Werfadres: Drongenplein 12/101 9031 Drongen
Fase: Voorontwerp 1
Dossiernummer: 251-400