


ZIE BIJZONDERE
VOORWAARDE(N)

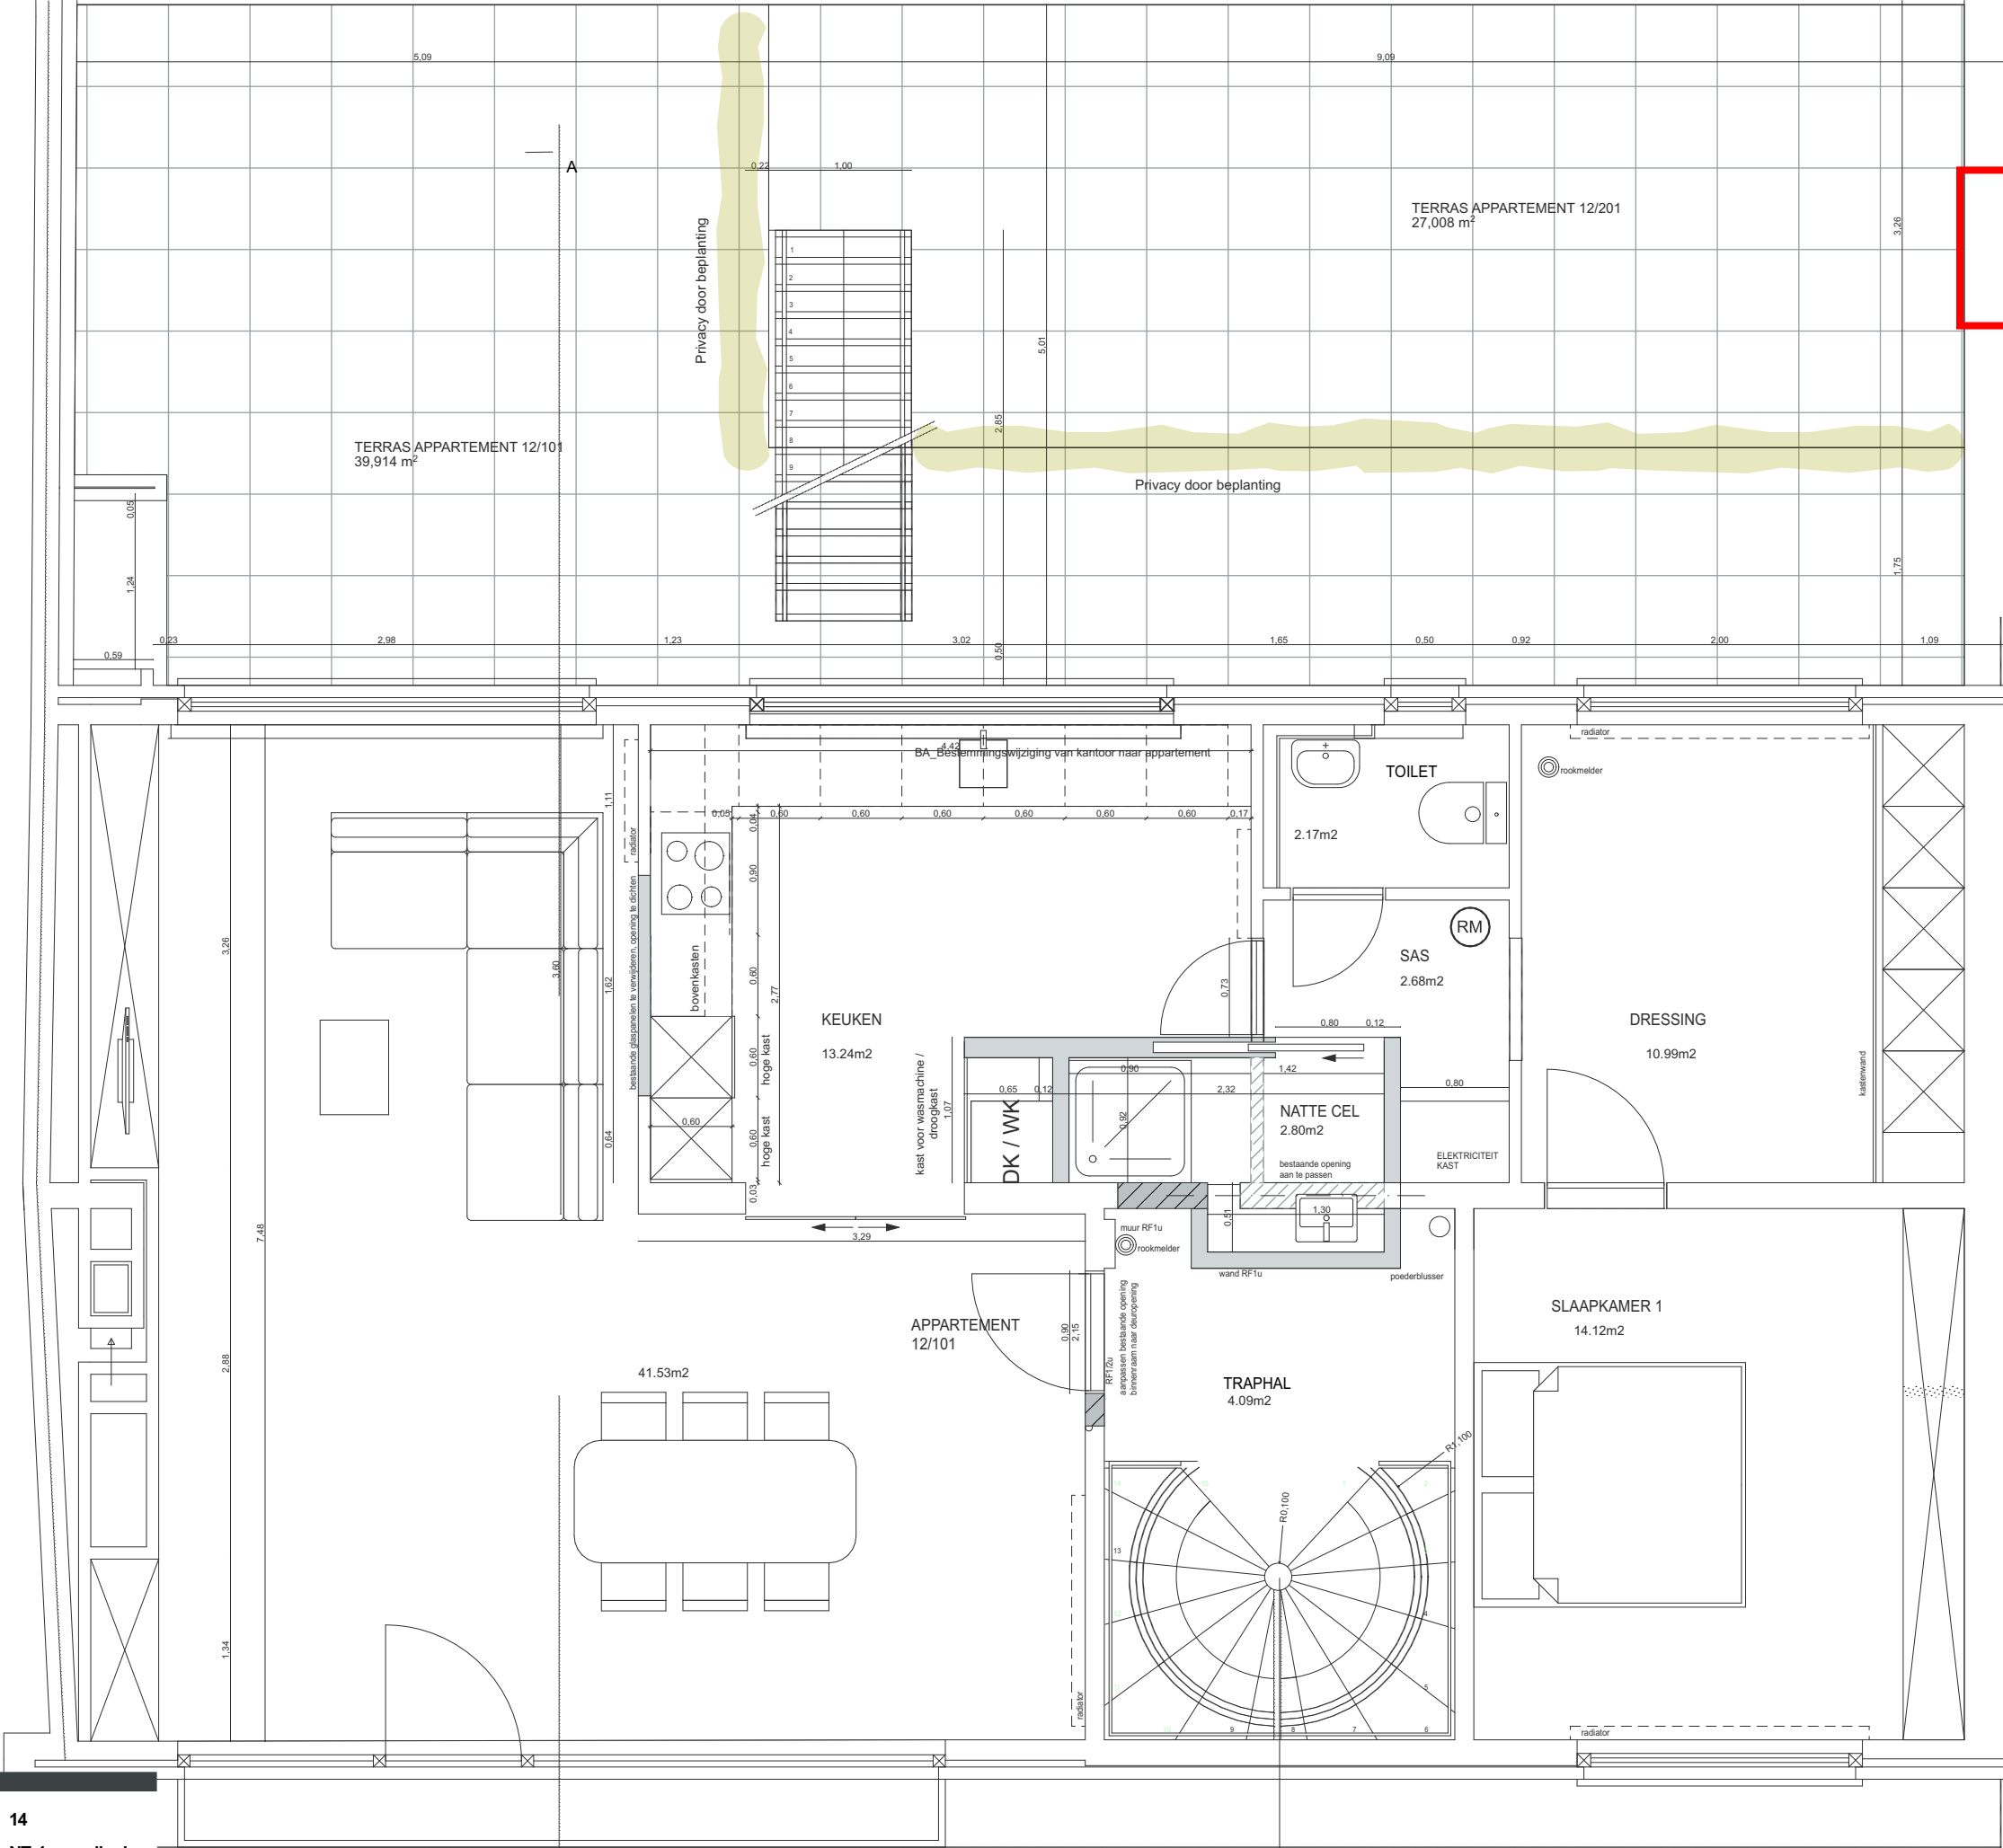

Layoutnummer: 14
Layoutnaam: NT 1e verdieping
Schaal: 1:50
Datum: 17/07/2025

stalen kolom
brandwerend te behandelen
trieden brandwerend
te behandelen