


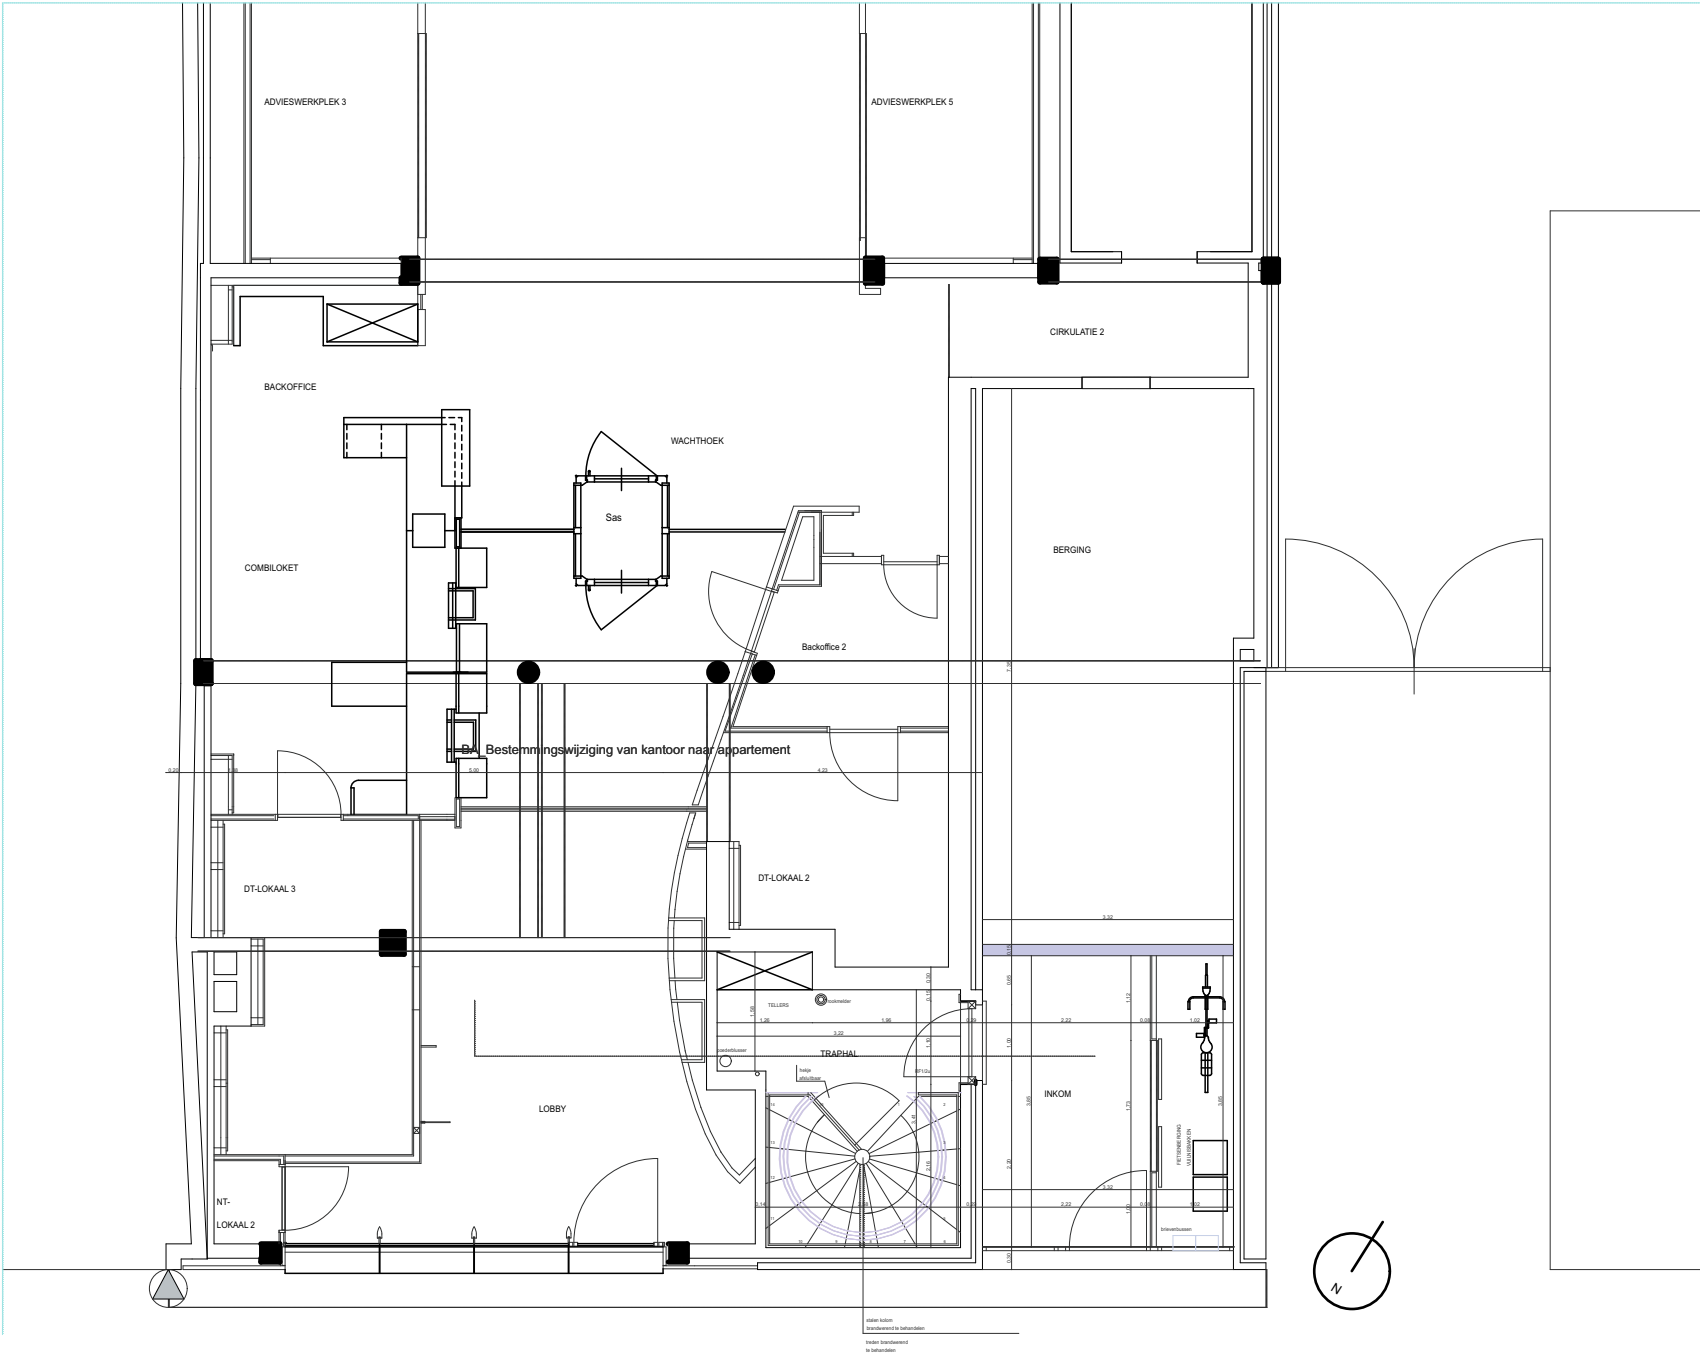

Layoutnummer: 06
Layoutnaam: BT Grondplan
Schaal: 1:100
Datum: 17/07/2025

Adres: Oostveldkouter 12A - 9920 Lievegem
Tel.: 0477/ 50 48 07 (l)
E-mail: ivangoethals1@gmail.com

COST
architecten

Schoolstraat 29, 9950 Lievegem
09 335 85 80
info@oostarchitecten.be
www.oostarchitecten.be

Bestemmingswijziging van kantoor naar appartement

Bouwheer: Dhr Ivan Goethals
Werfadres: Drongenplein 12/101 9031 Drongen
Fase: Voorontwerp 1
Dossiernummer: 251-400