


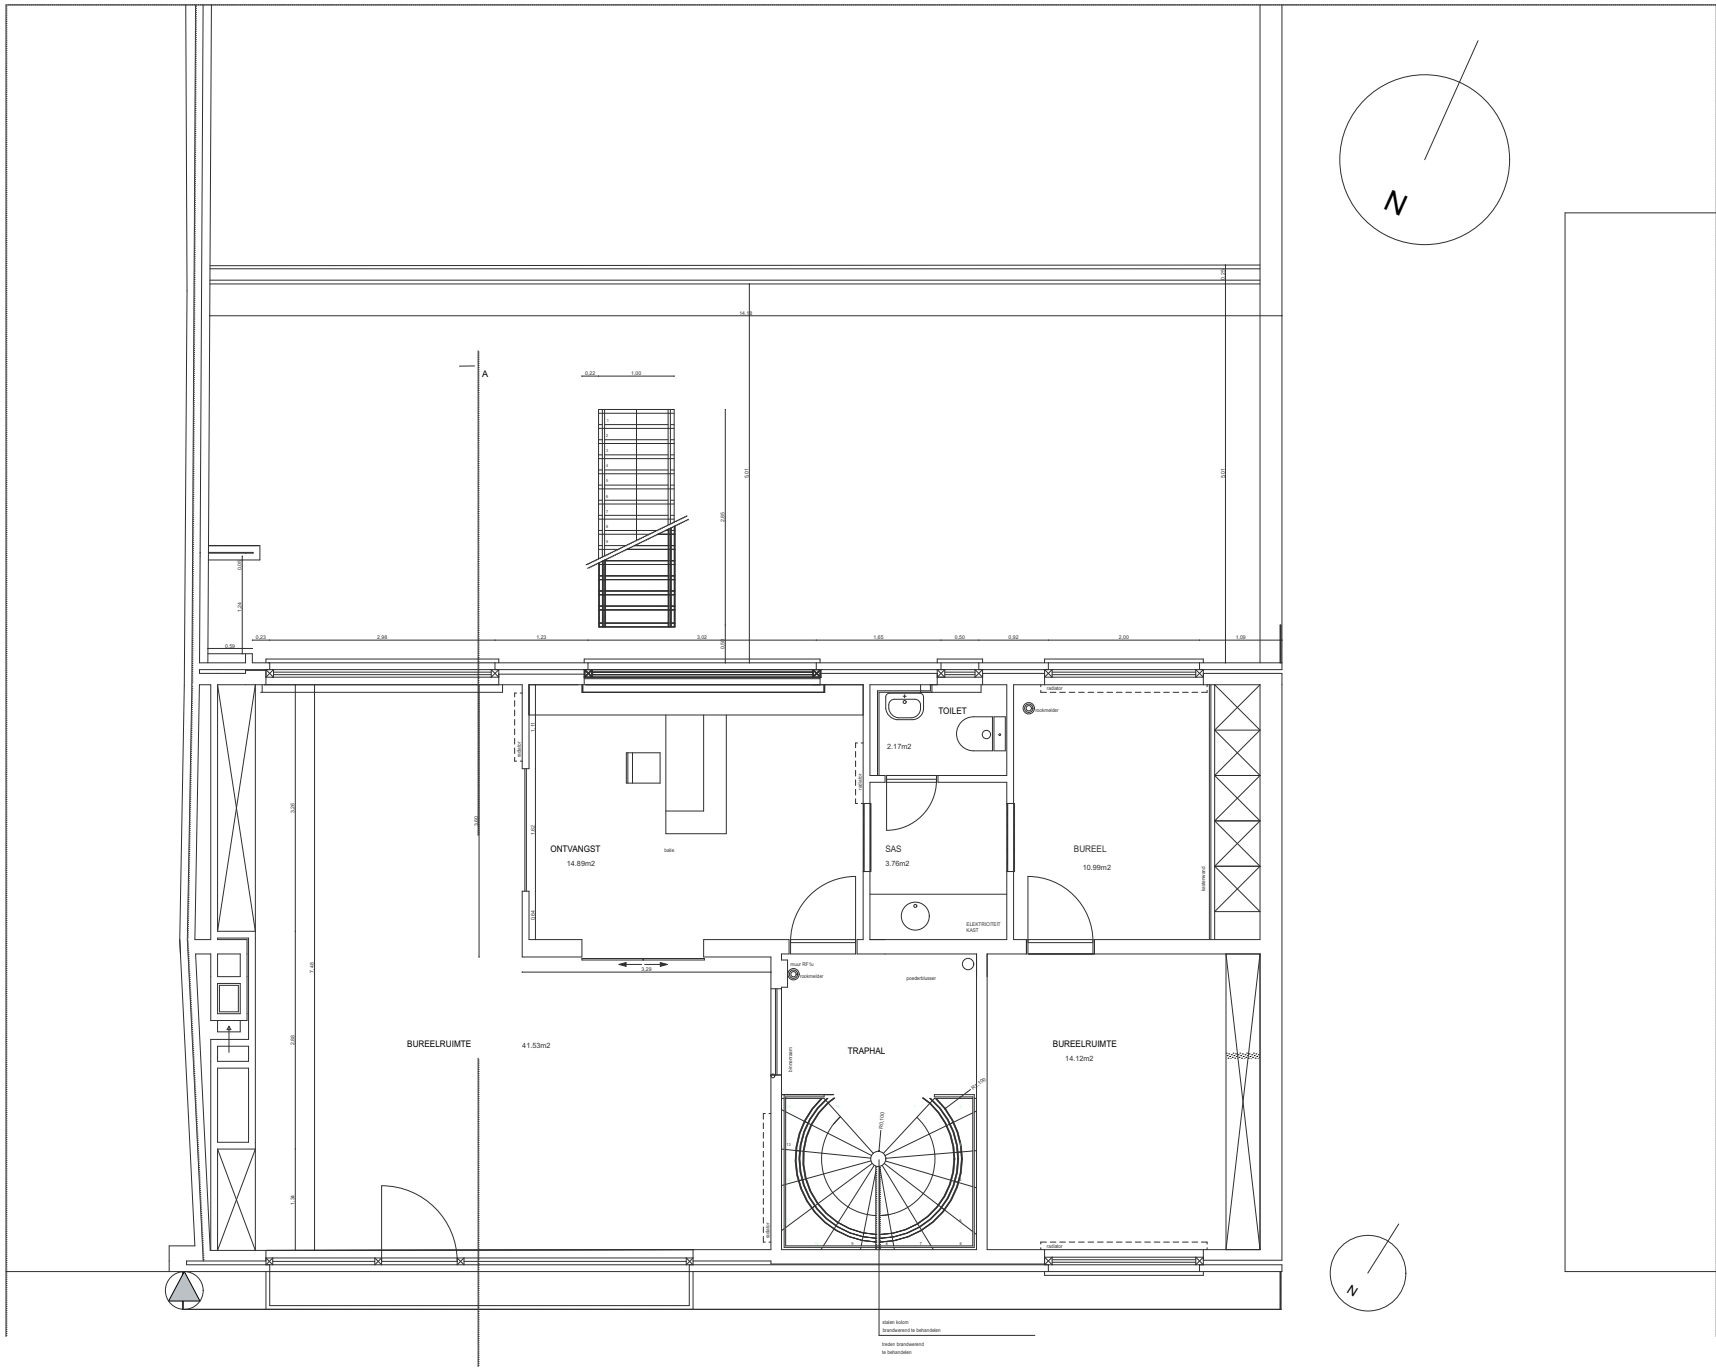

Layoutnummer: 07  
Layoutnaam: BT Verdiepingsplan  
Schaal: 1:100  
Datum: 17/07/2025

Adres: Oostveldkouter 12A - 9920 Lievegem  
Tel.: 0477/ 50 48 07 (l)  
E-mail: ivangoethals1@gmail.com

**COST**  
architecten

Schoolstraat 29, 9950 Lievegem  
09 335 85 80  
info@oostarchitecten.be  
www.oostarchitecten.be

Bestemmingswijziging van kantoor naar appartement

Bouwheer: Dhr Ivan Goethals  
Werfadres: Drongenplein 12/101 9031 Drongen  
Fase: Voorontwerp 1  
Dossiernummer: 251-400