


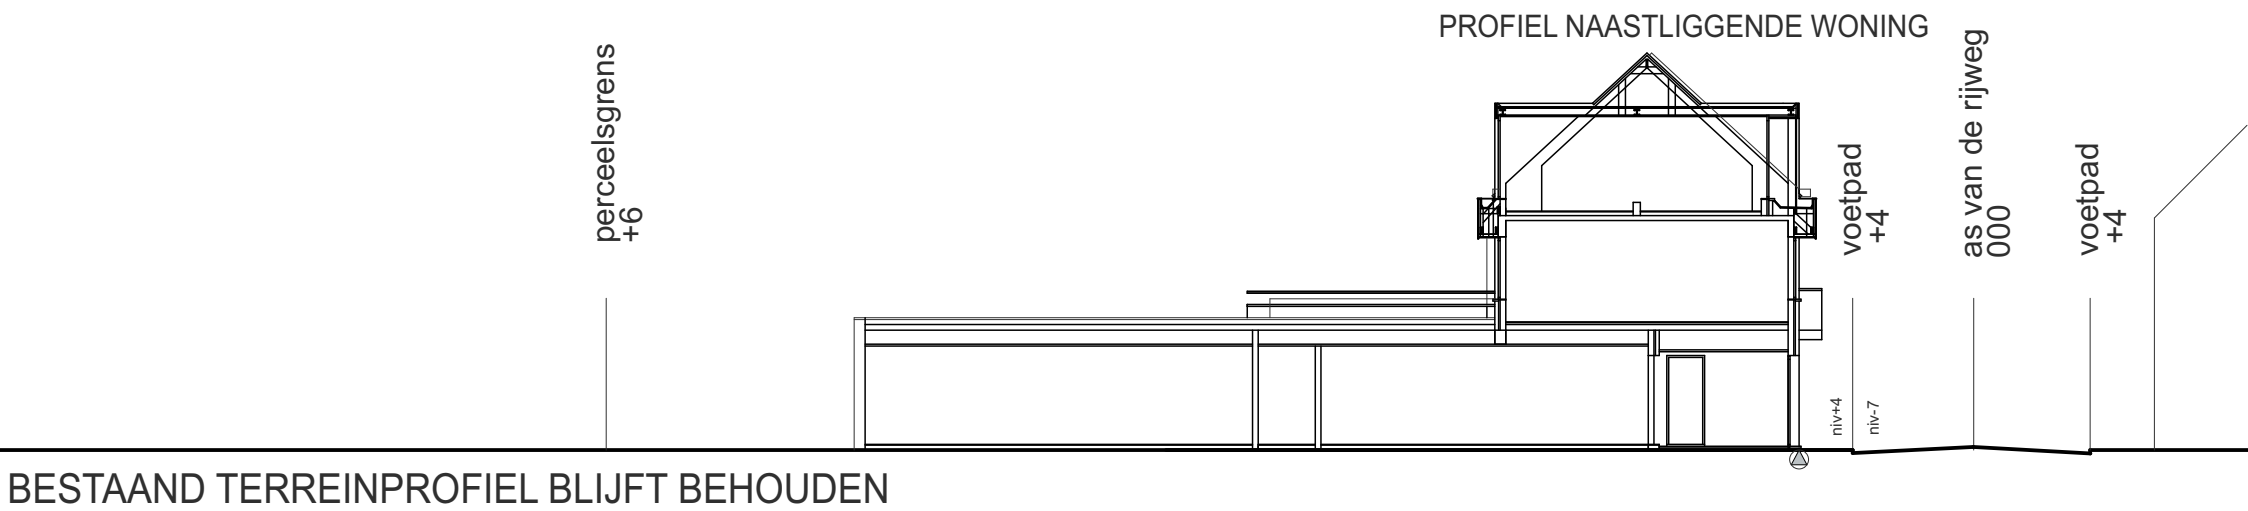

Layoutnummer: **04**
Layoutnaam: **Terreinprofiel bestaande toestand CD**
Schaal: **1:200**
Datum: **17/07/2025**

Adres: **Oostveldkouter 12A - 9920 Lievegem**
Tel.: **0477/ 50 48 07 (l)**
E-mail: **ivangoethals1@gmail.com**

COST
a r c h i t e c t e n

Schoolstraat 29, 9950 Lievegem
09 335 85 80
info@oostarchitecten.be
www.oostarchitecten.be

Bestemmingswijziging van kantoor naar appartement

Bouwheer: **Dhr Ivan Goethals**
Werfadres: **Drongenplein 12/101 9031 Drongen**
Fase: **Voorontwerp 1**
Dossiernummer: **251-400**