


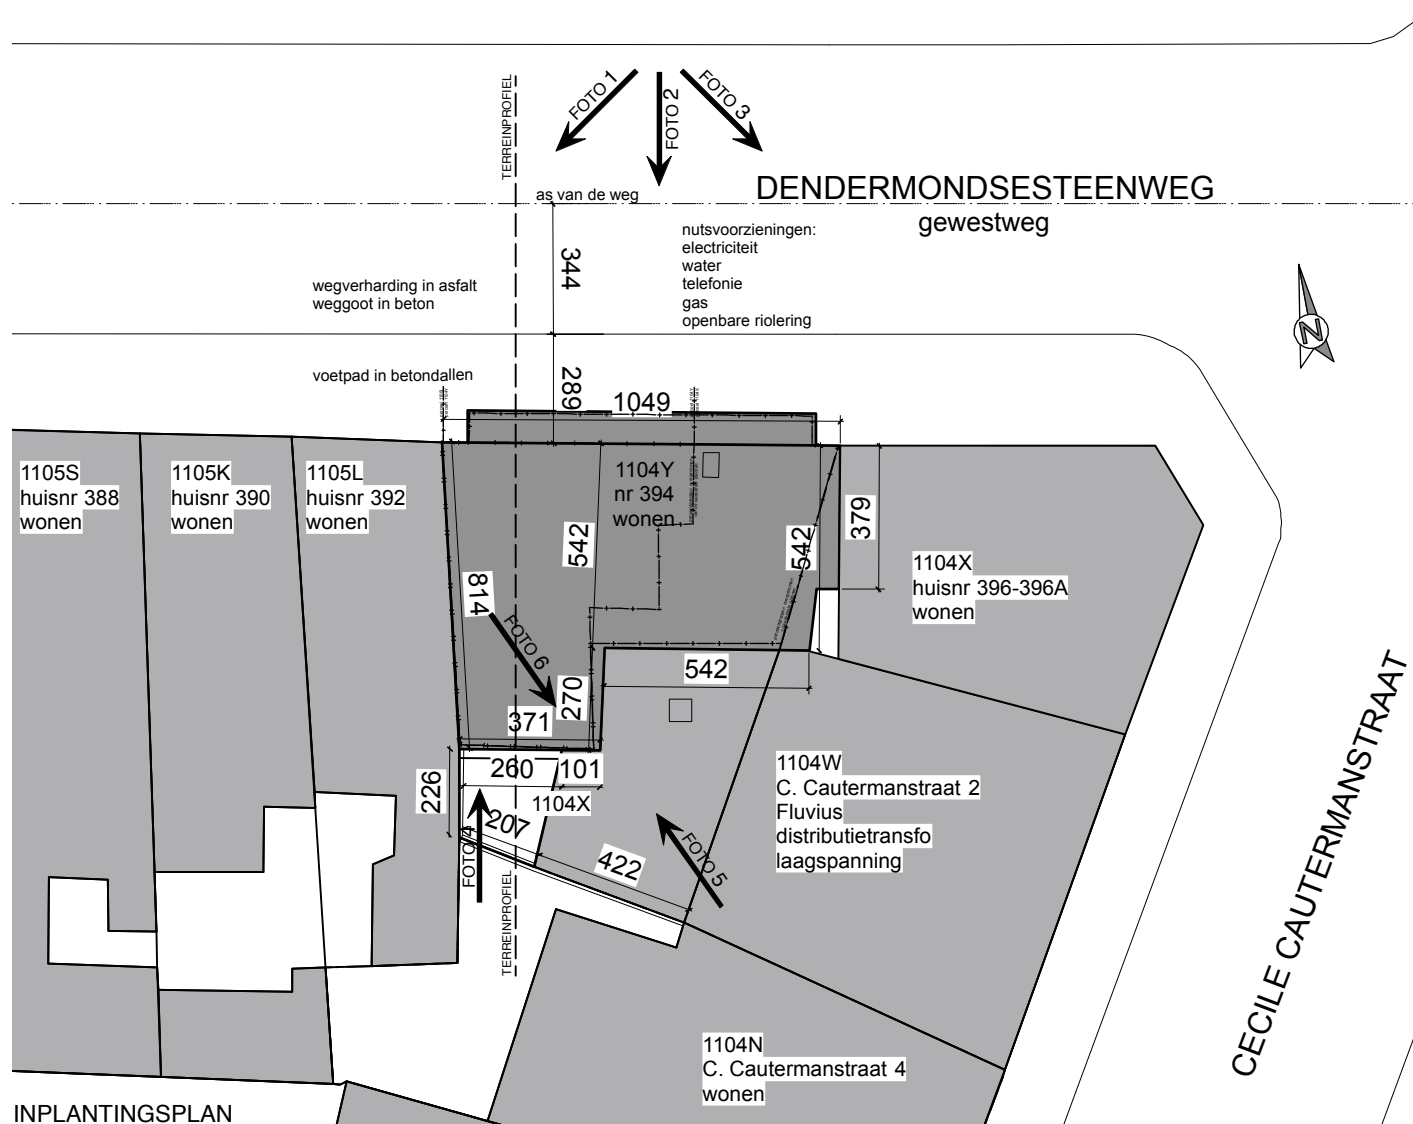

ASA Atelier voor Stedelijke Architectuur Gent Multi-professioneel Architectenvennootschap BV o.v.v. BVBA Vijfwindgatenstraat 21b - 9000 Gent - Tel +32 (0)9 269 45 55 info@asagent.be - www.asagent.be	ontwerp	Wijzigende gevelafwerking van een vergunde renovatie	
	bouwheer	ForDex Bouw - Yurii Danyliuk	schaal 1/200
	adres	Dendermondsesteenweg 394, 9000 Gent	getekend door
	nr. kadaster	19e afd., sectie C, nr. 1104Y	datum 17/07/2025
			plan Inplanting Bestaand
			ref.nummer 24-437