


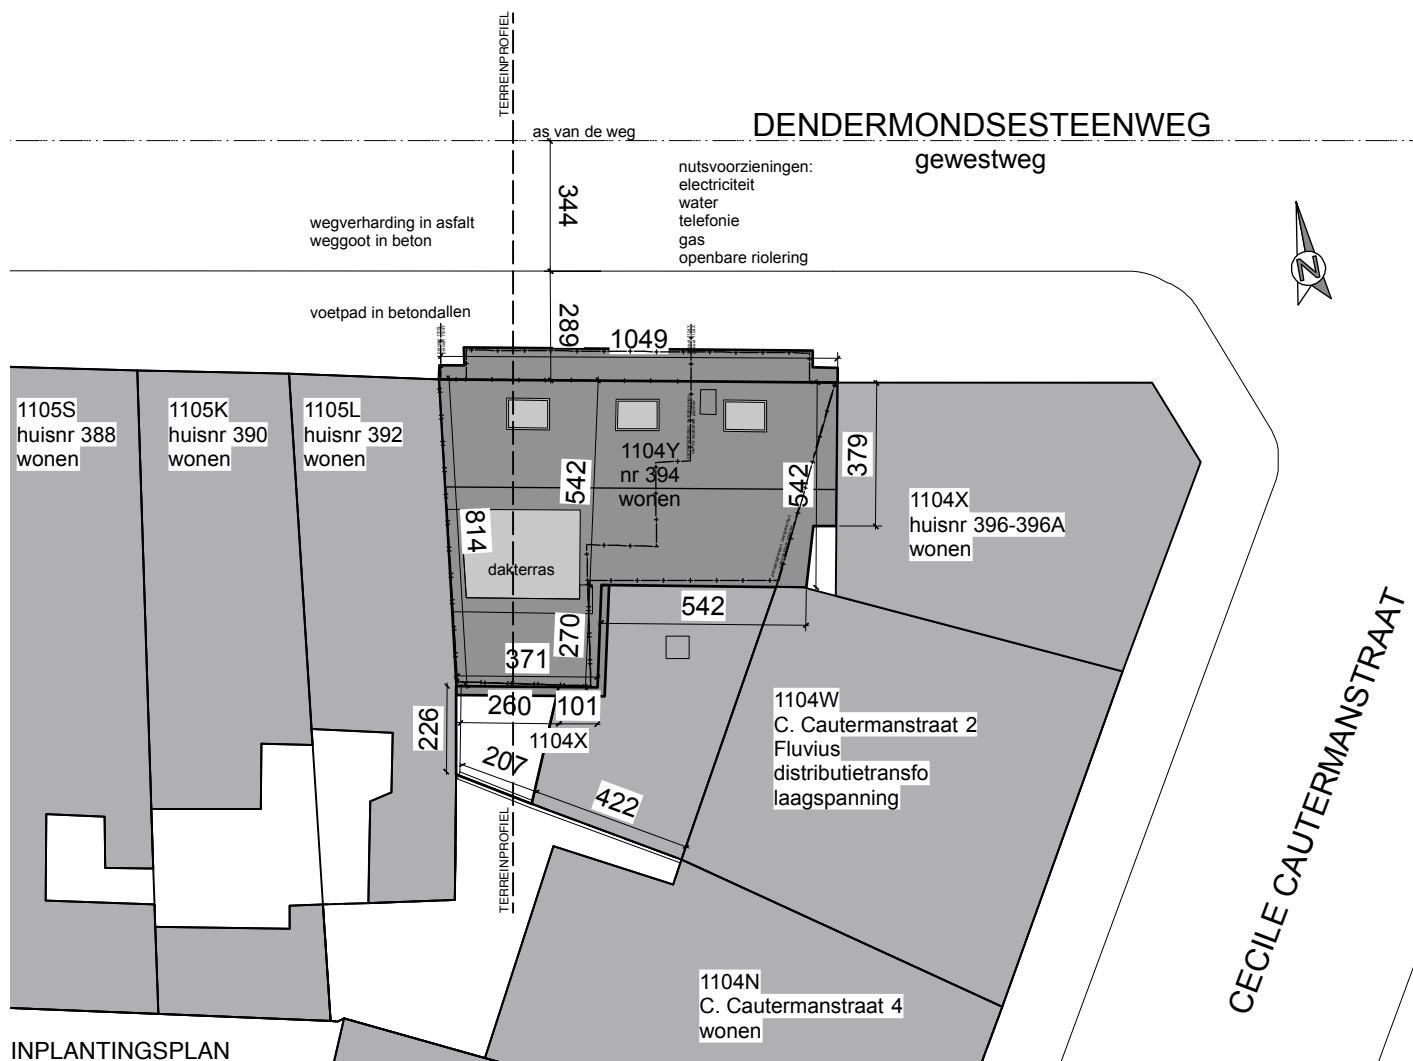

**ZIE BIJZONDERE
VOORWAARDE(N)**

A S A

Atelier voor Stedelijke
Architectuur Gent

Multi-professioneel Architectenverenigingschap BV o.v.v. BVBA
Vijfwindgatenstraat 21b - 9000 Gent - Tel +32 (0)9 269 45 55
info@asagent.be - www.asagent.be

ontwerp	Wijzigende gevelafwerking van een vergunde renovatie	schaal	1/200
bouwheer	ForDex Bouw - Yurii Danyliuk	getekend door	
adres	Dendermondsesteenweg 394, 9000 Gent	datum	17/07/2025
nr. kadaster	19e afd., sectie C, nr. 1104Y	plan	Inplanting Nieuw
		ref.nummer	24-437