


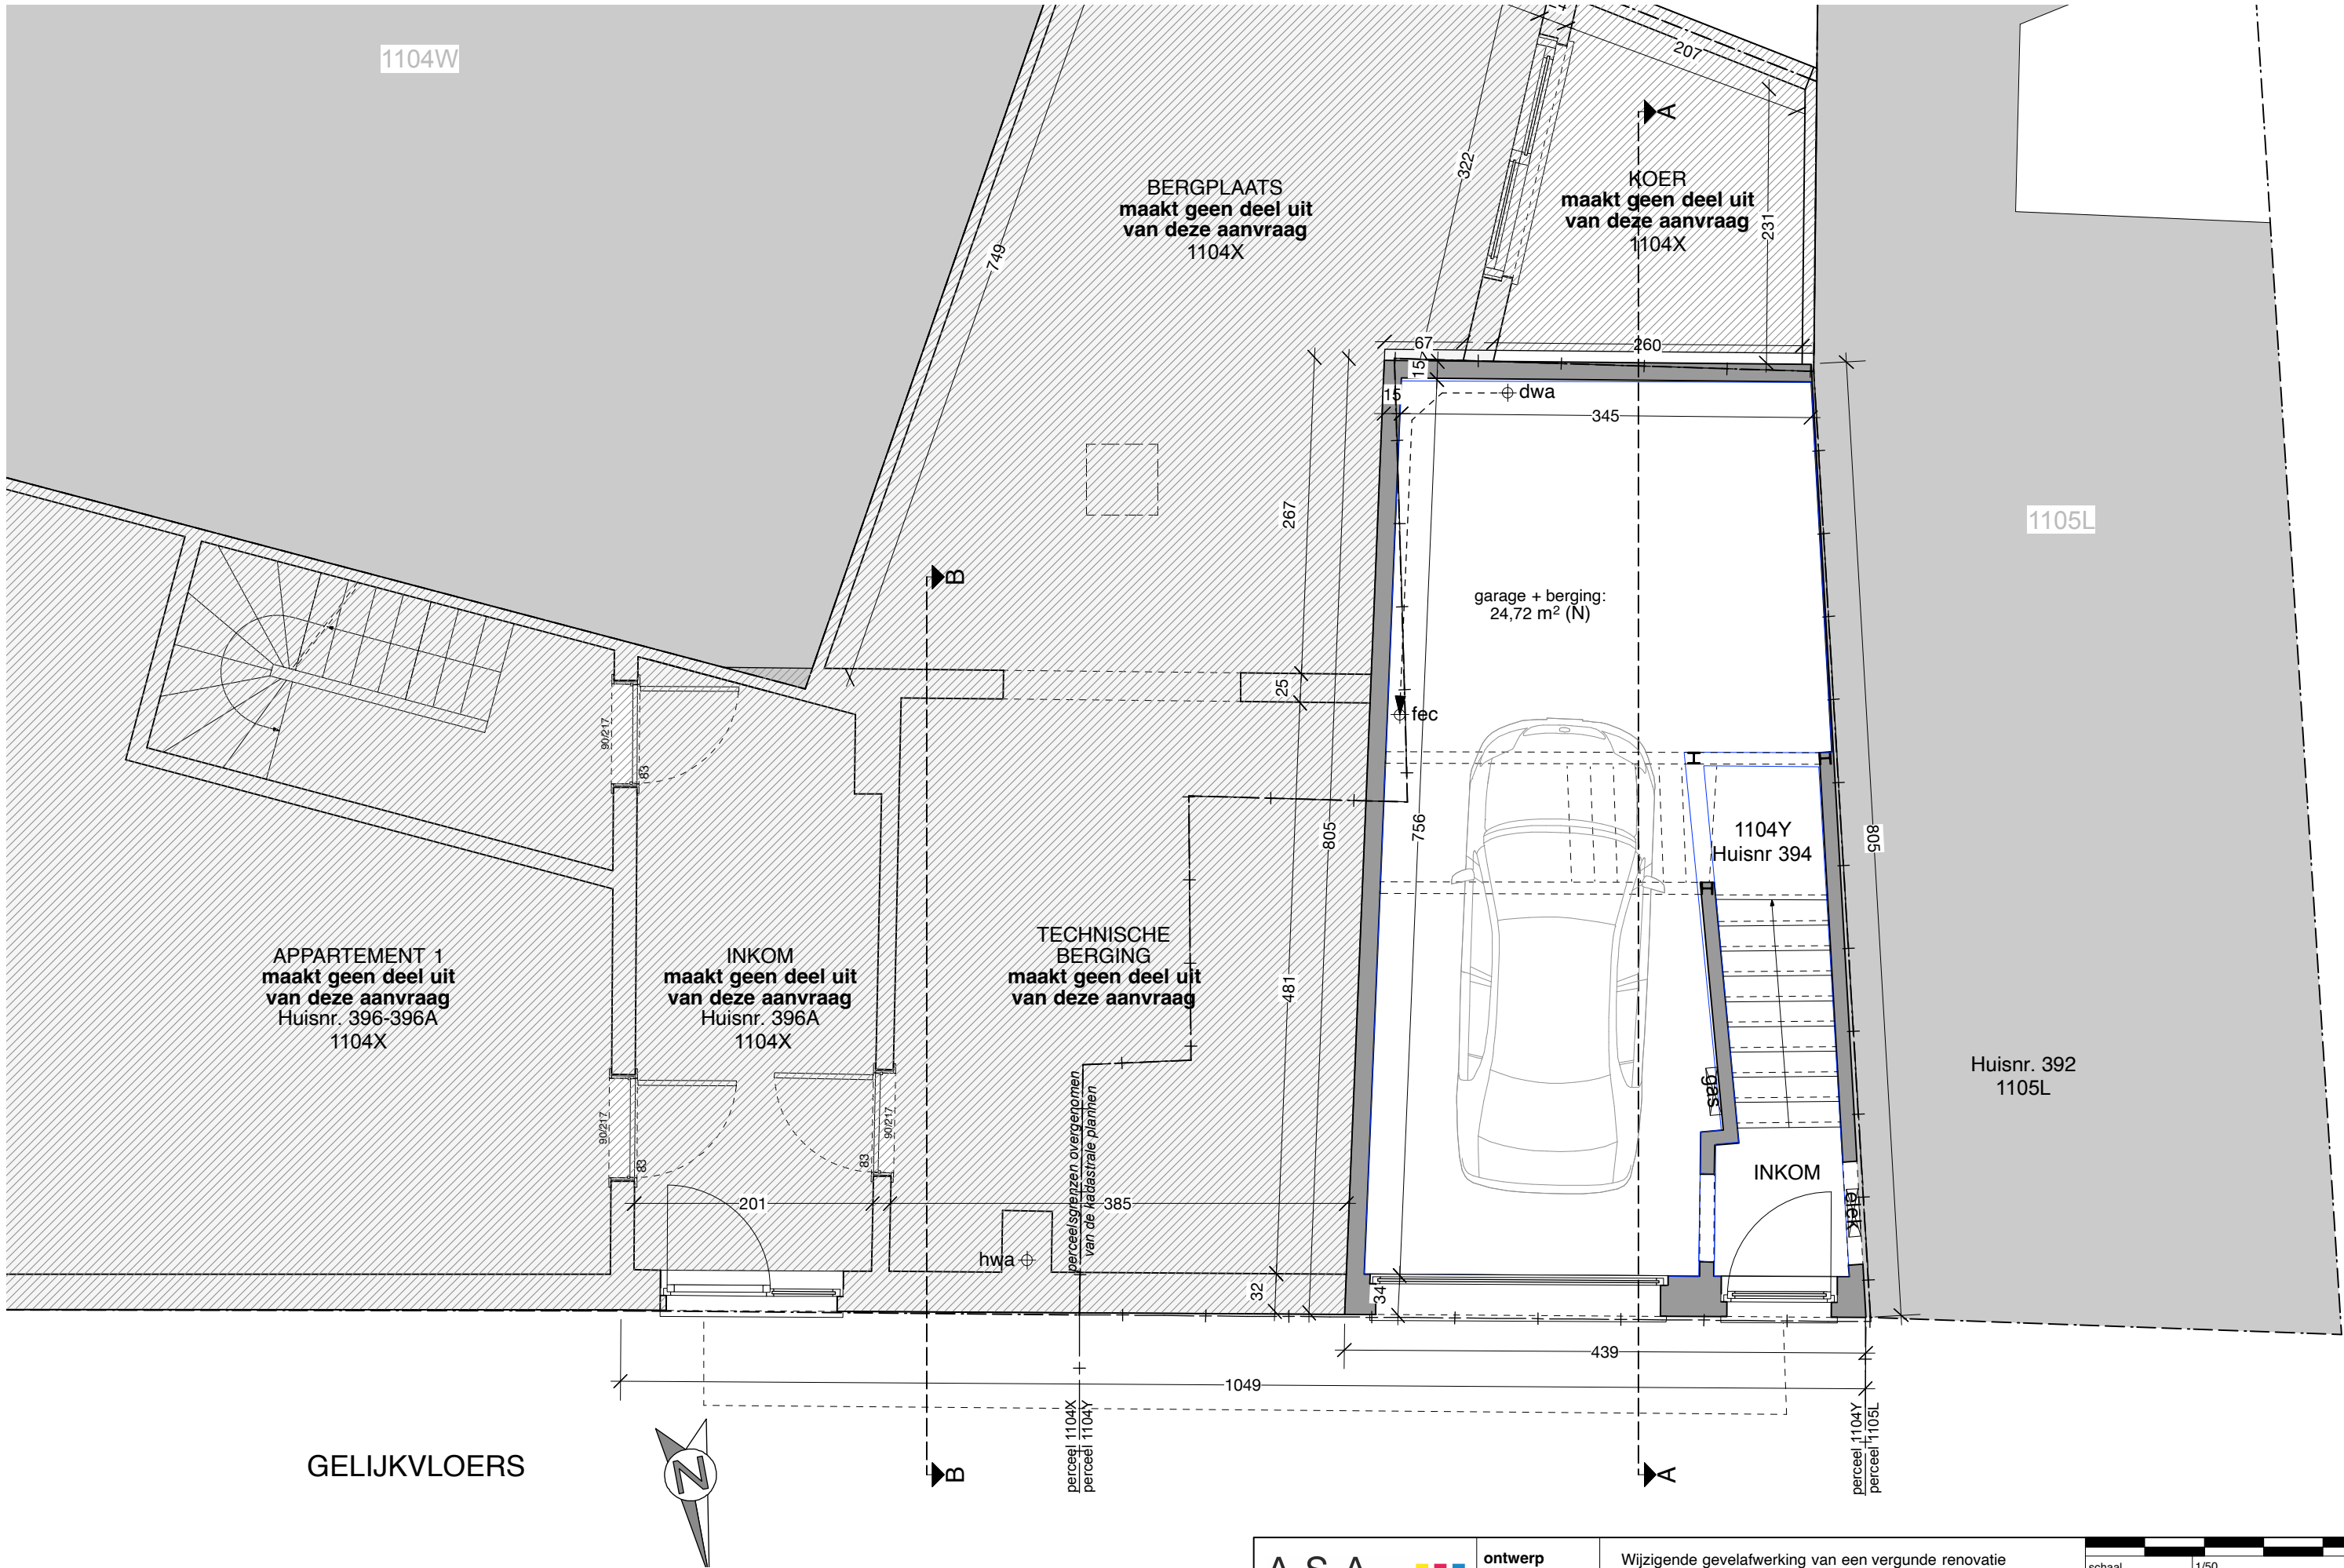

GELIJKVLOERS

ASA Atelier voor Stedelijke Architectuur Gent Multi-professioneel Architectenvennootschap BV o.v.v. BVBA Vrijwindgaalsestraat 21b - 9000 Gent - Tel +32 (0)9 269 45 55 info@asagent.be - www.asagent.be	ontwerp	Wijzigende gevelafwerking van een vergunde renovatie	
	bouwheer	ForDex Bouw - Yurii Danyliuk	
	adres	Dendermondsesteenweg 394, 9000 Gent	
	nr. kadaster	19e afd., sectie C, nr. 1104Y	
schaal		1/50	
getekend door			
datum		17/07/2025	
plan		Gelijkvloers Bestaand	
ref.nummer		24-437	