


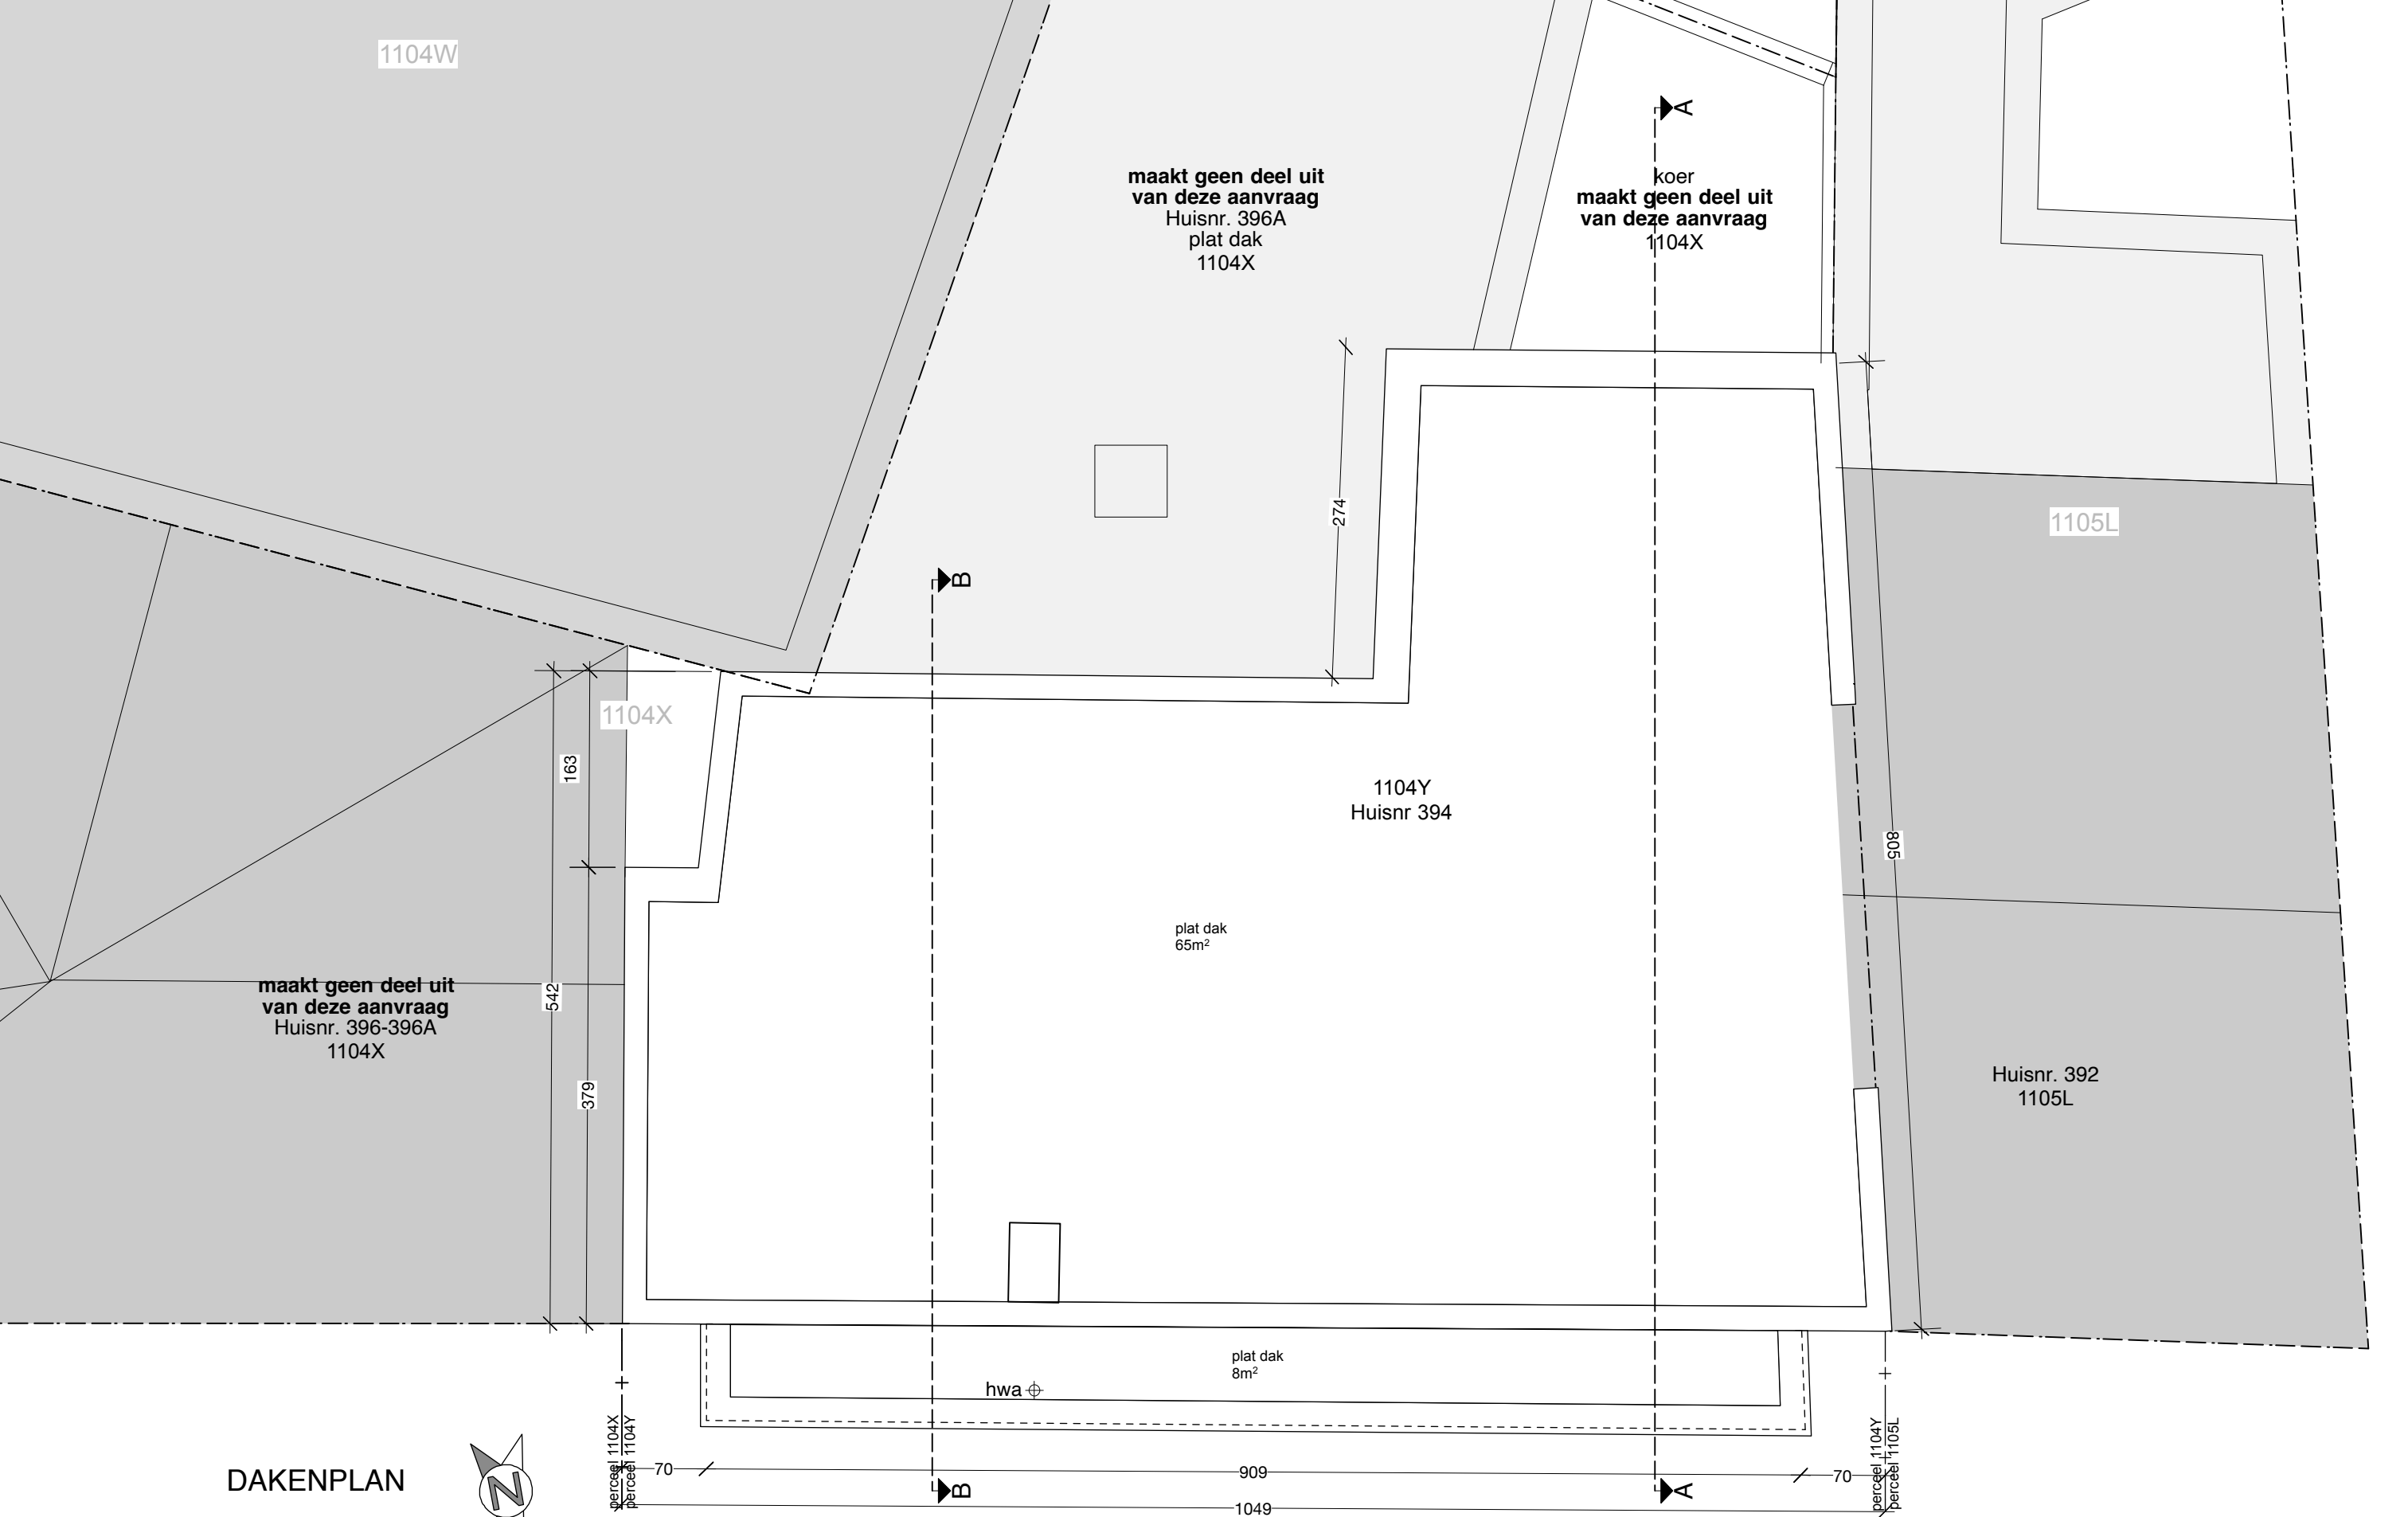

DAKENPLAN



ASA Atelier voor Stedelijke Architectuur Gent Multi-professioneel Architectenvernootschap BV o.v.v. BVBA Vijfwindgatenstraat 21b - 9000 Gent - Tel +32 (0)9 269 45 55 info@asagent.be - www.asagent.be	ontwerp	Wijzigende gevelafwerking van een vergunde renovatie		
	bouwheer	ForDex Bouw - Yurii Danyliuk	schaal	1/50
	adres	Dendermondsesteenweg 394, 9000 Gent	getekend door	
	nr. kadaster	19e afd., sectie C, nr. 1104Y	datum	17/07/2025
			plan	Dakenplan Bestand
			ref. nummer	24-437