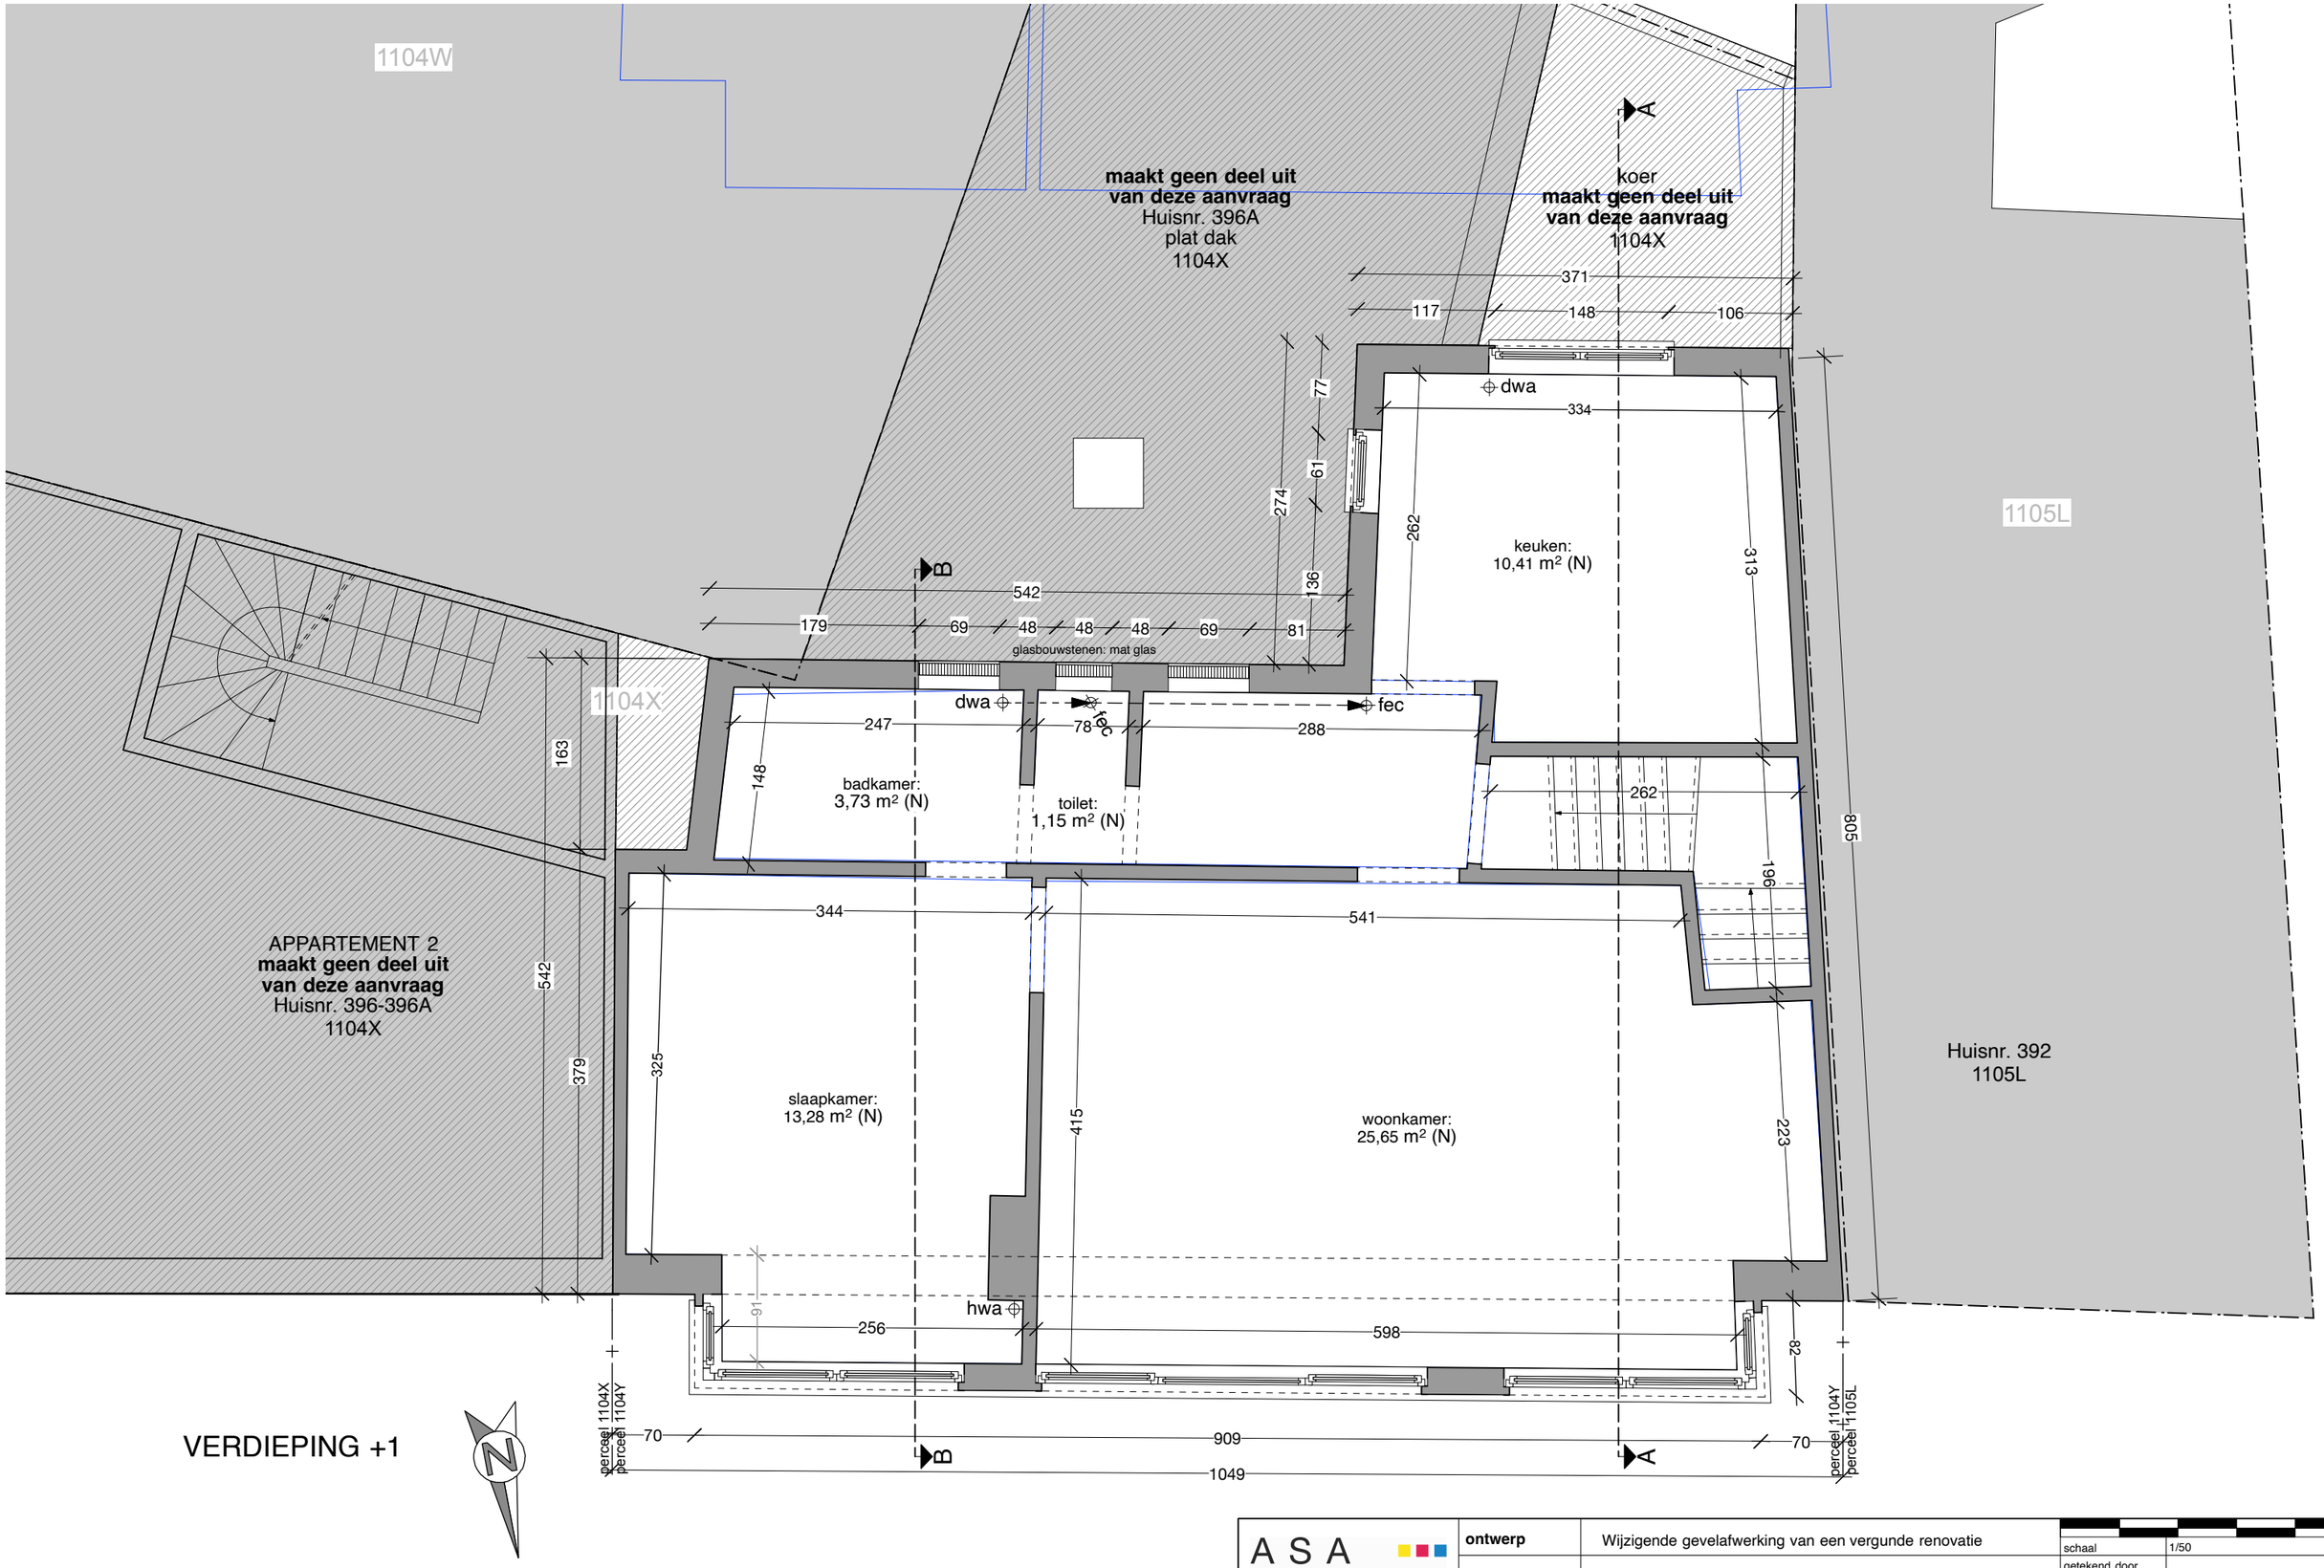

VERDIEPING +1

ASA Atelier voor Stedelijke Architectuur Gent Multi-professioneel Architectenvennootschap BV o.v.v. BVBA Vijfwindgatenstraat 21b - 9000 Gent - Tel +32 (0)9 269 45 55 info@asagent.be - www.asagent.be	**ontwerp**	Wijzigende gevelafwerking van een vergunde renovatie	schaal: 1/50
	bouwheer	ForDex Bouw - Yurii Danyliuk	getekend door:
			datum: 17/07/2025
	adres	Dendermondsesteenweg 394, 9000 Gent	plan: Verdieping 1 Bestaand
	nr. kadaster	19e afd., sectie C, nr. 1104Y	**ref.nummer** 24-437