


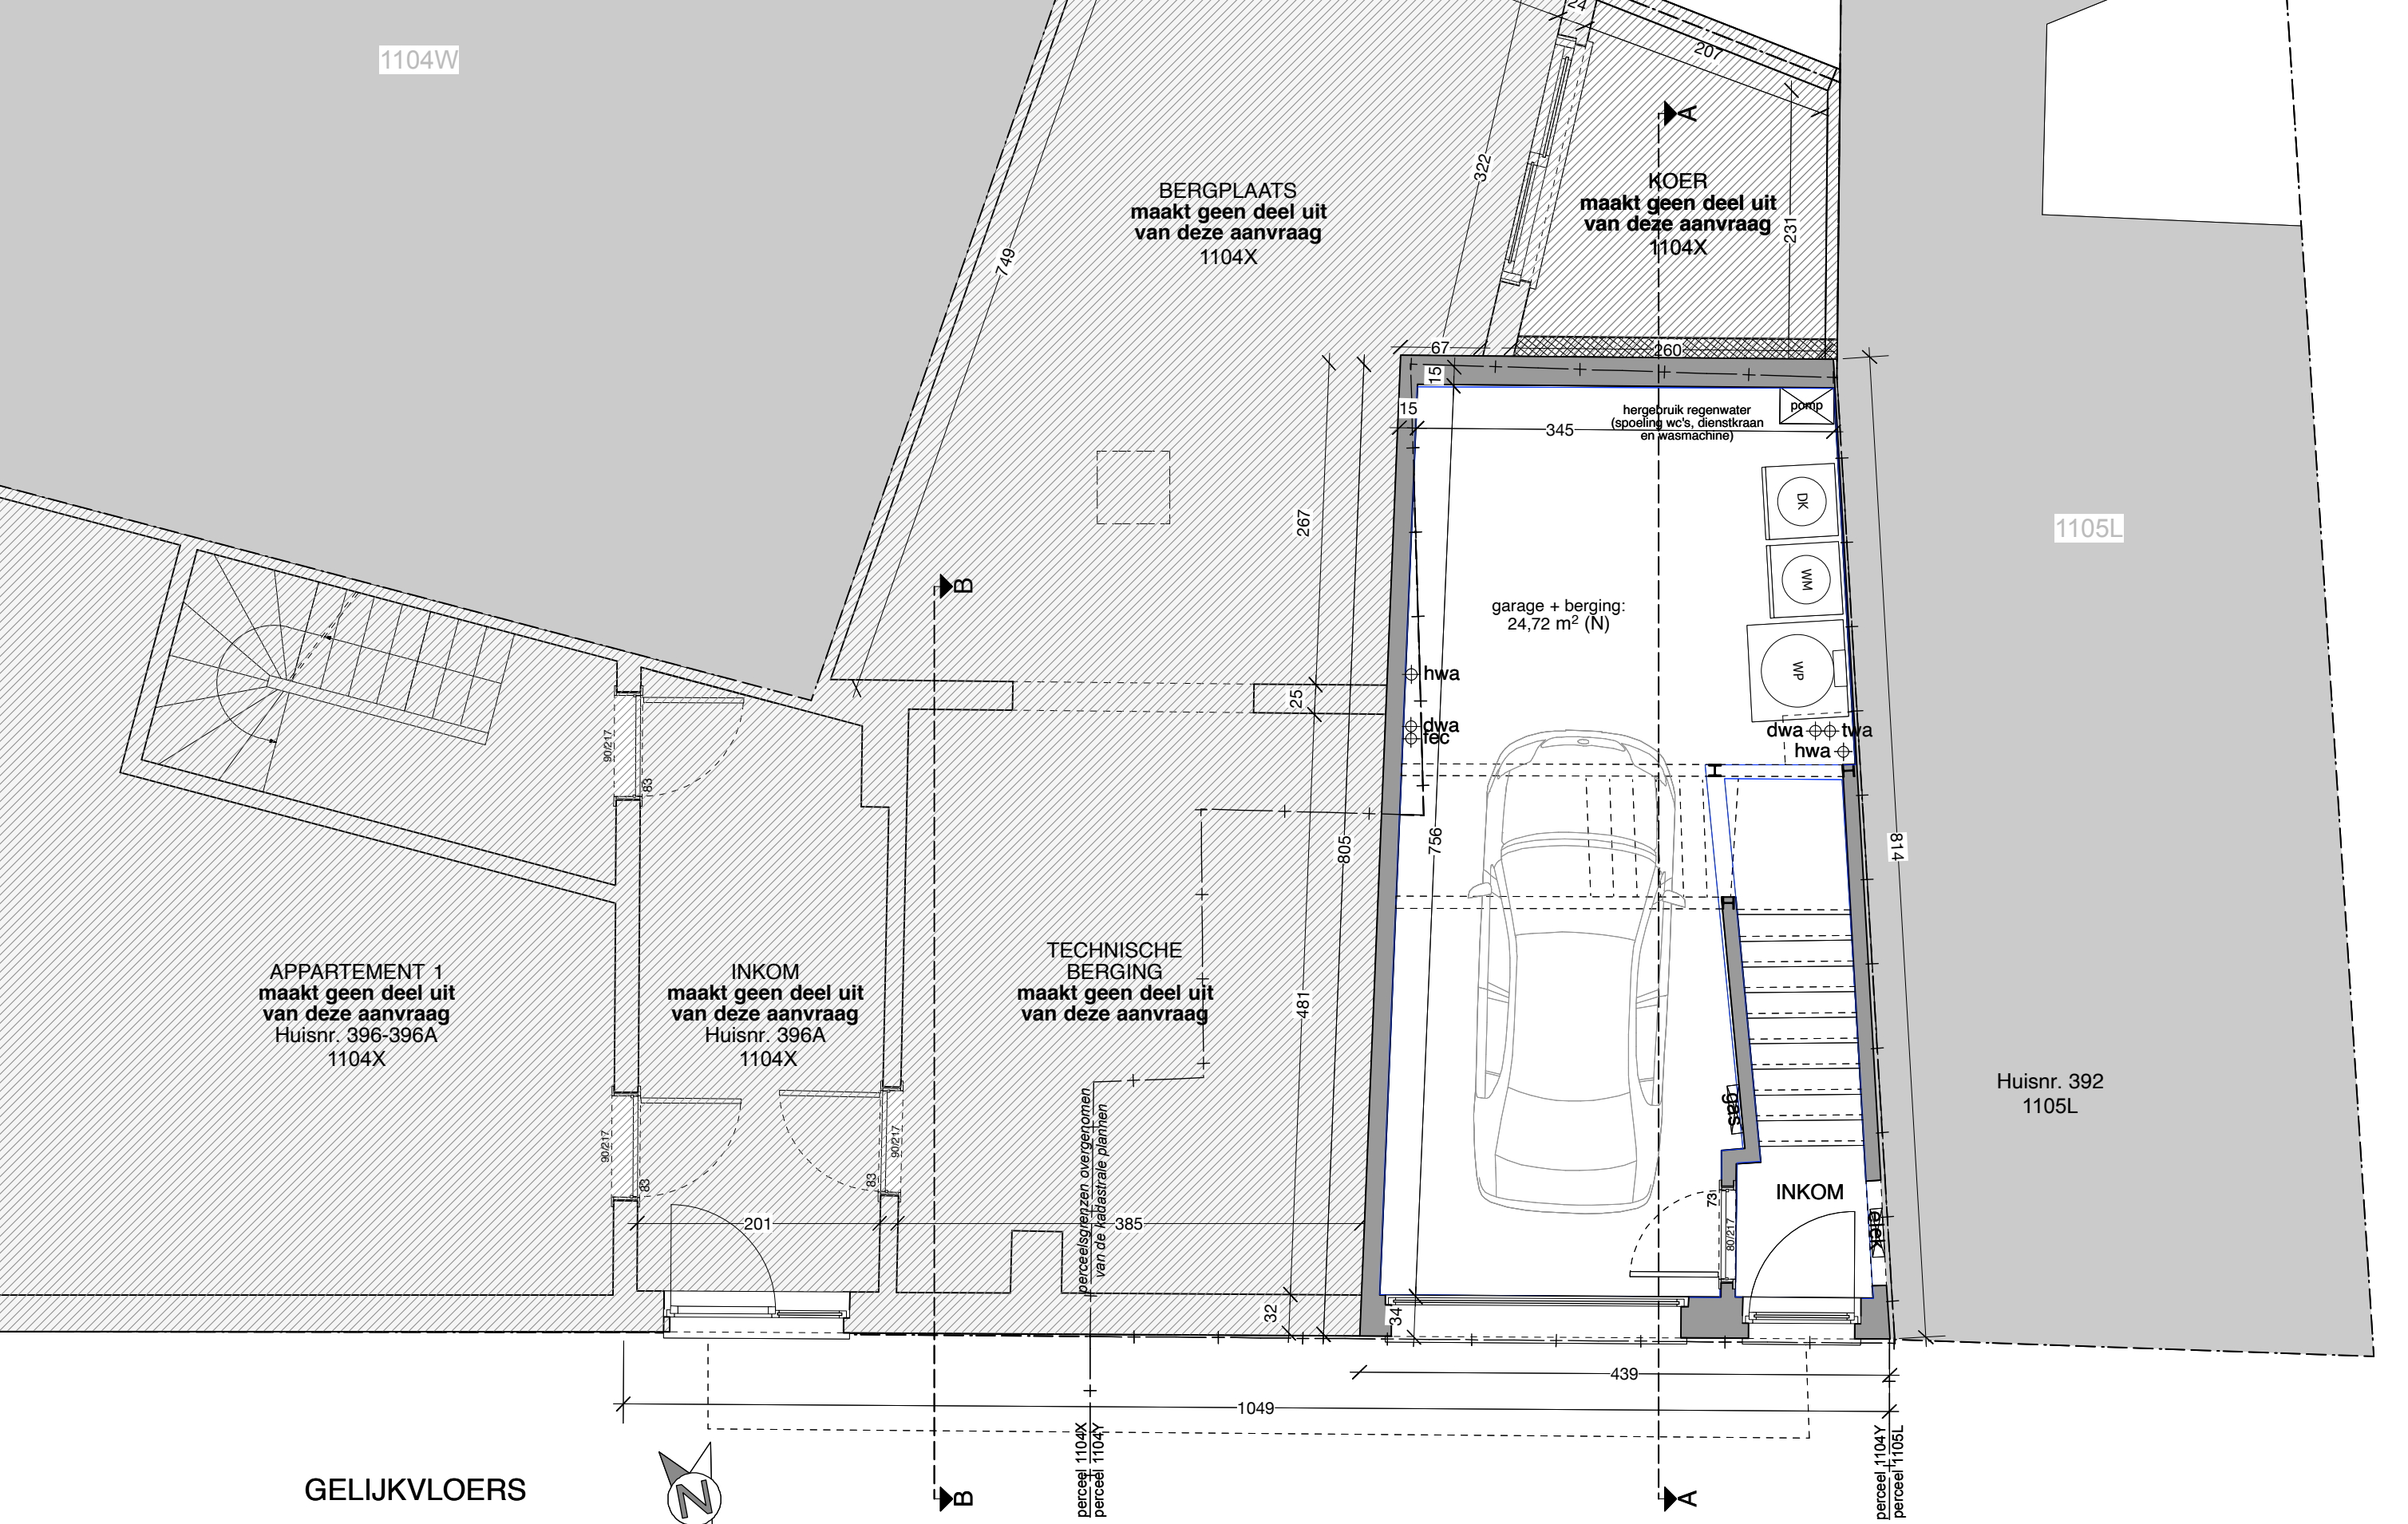

GELIJKVLOERS

**ZIE BIJZONDERE
VOORWAARDE(N)**

A S A Atelier voor Stedelijke Architectuur Gent Multi-professioneel Architectenbureau BVBA Vijwagdenstraat 21b - 9000 Gent - Tel +32 (0)9 269 45 55 info@asagent.be - www.asagent.be	ontwerp	Wijzigende gevelafwerking van een vergunde renovatie	schaal	1/50
	bouwheer	ForDex Bouw - Yurii Danyliuk	getekend door	
	adres	Dendermondsesteenweg 394, 9000 Gent	datum	17/07/2025
	nr. kadaster	19e afd., sectie C, nr. 1104Y	plan	Gelijkvloers Nieuw
			ref.nummer	24-437