


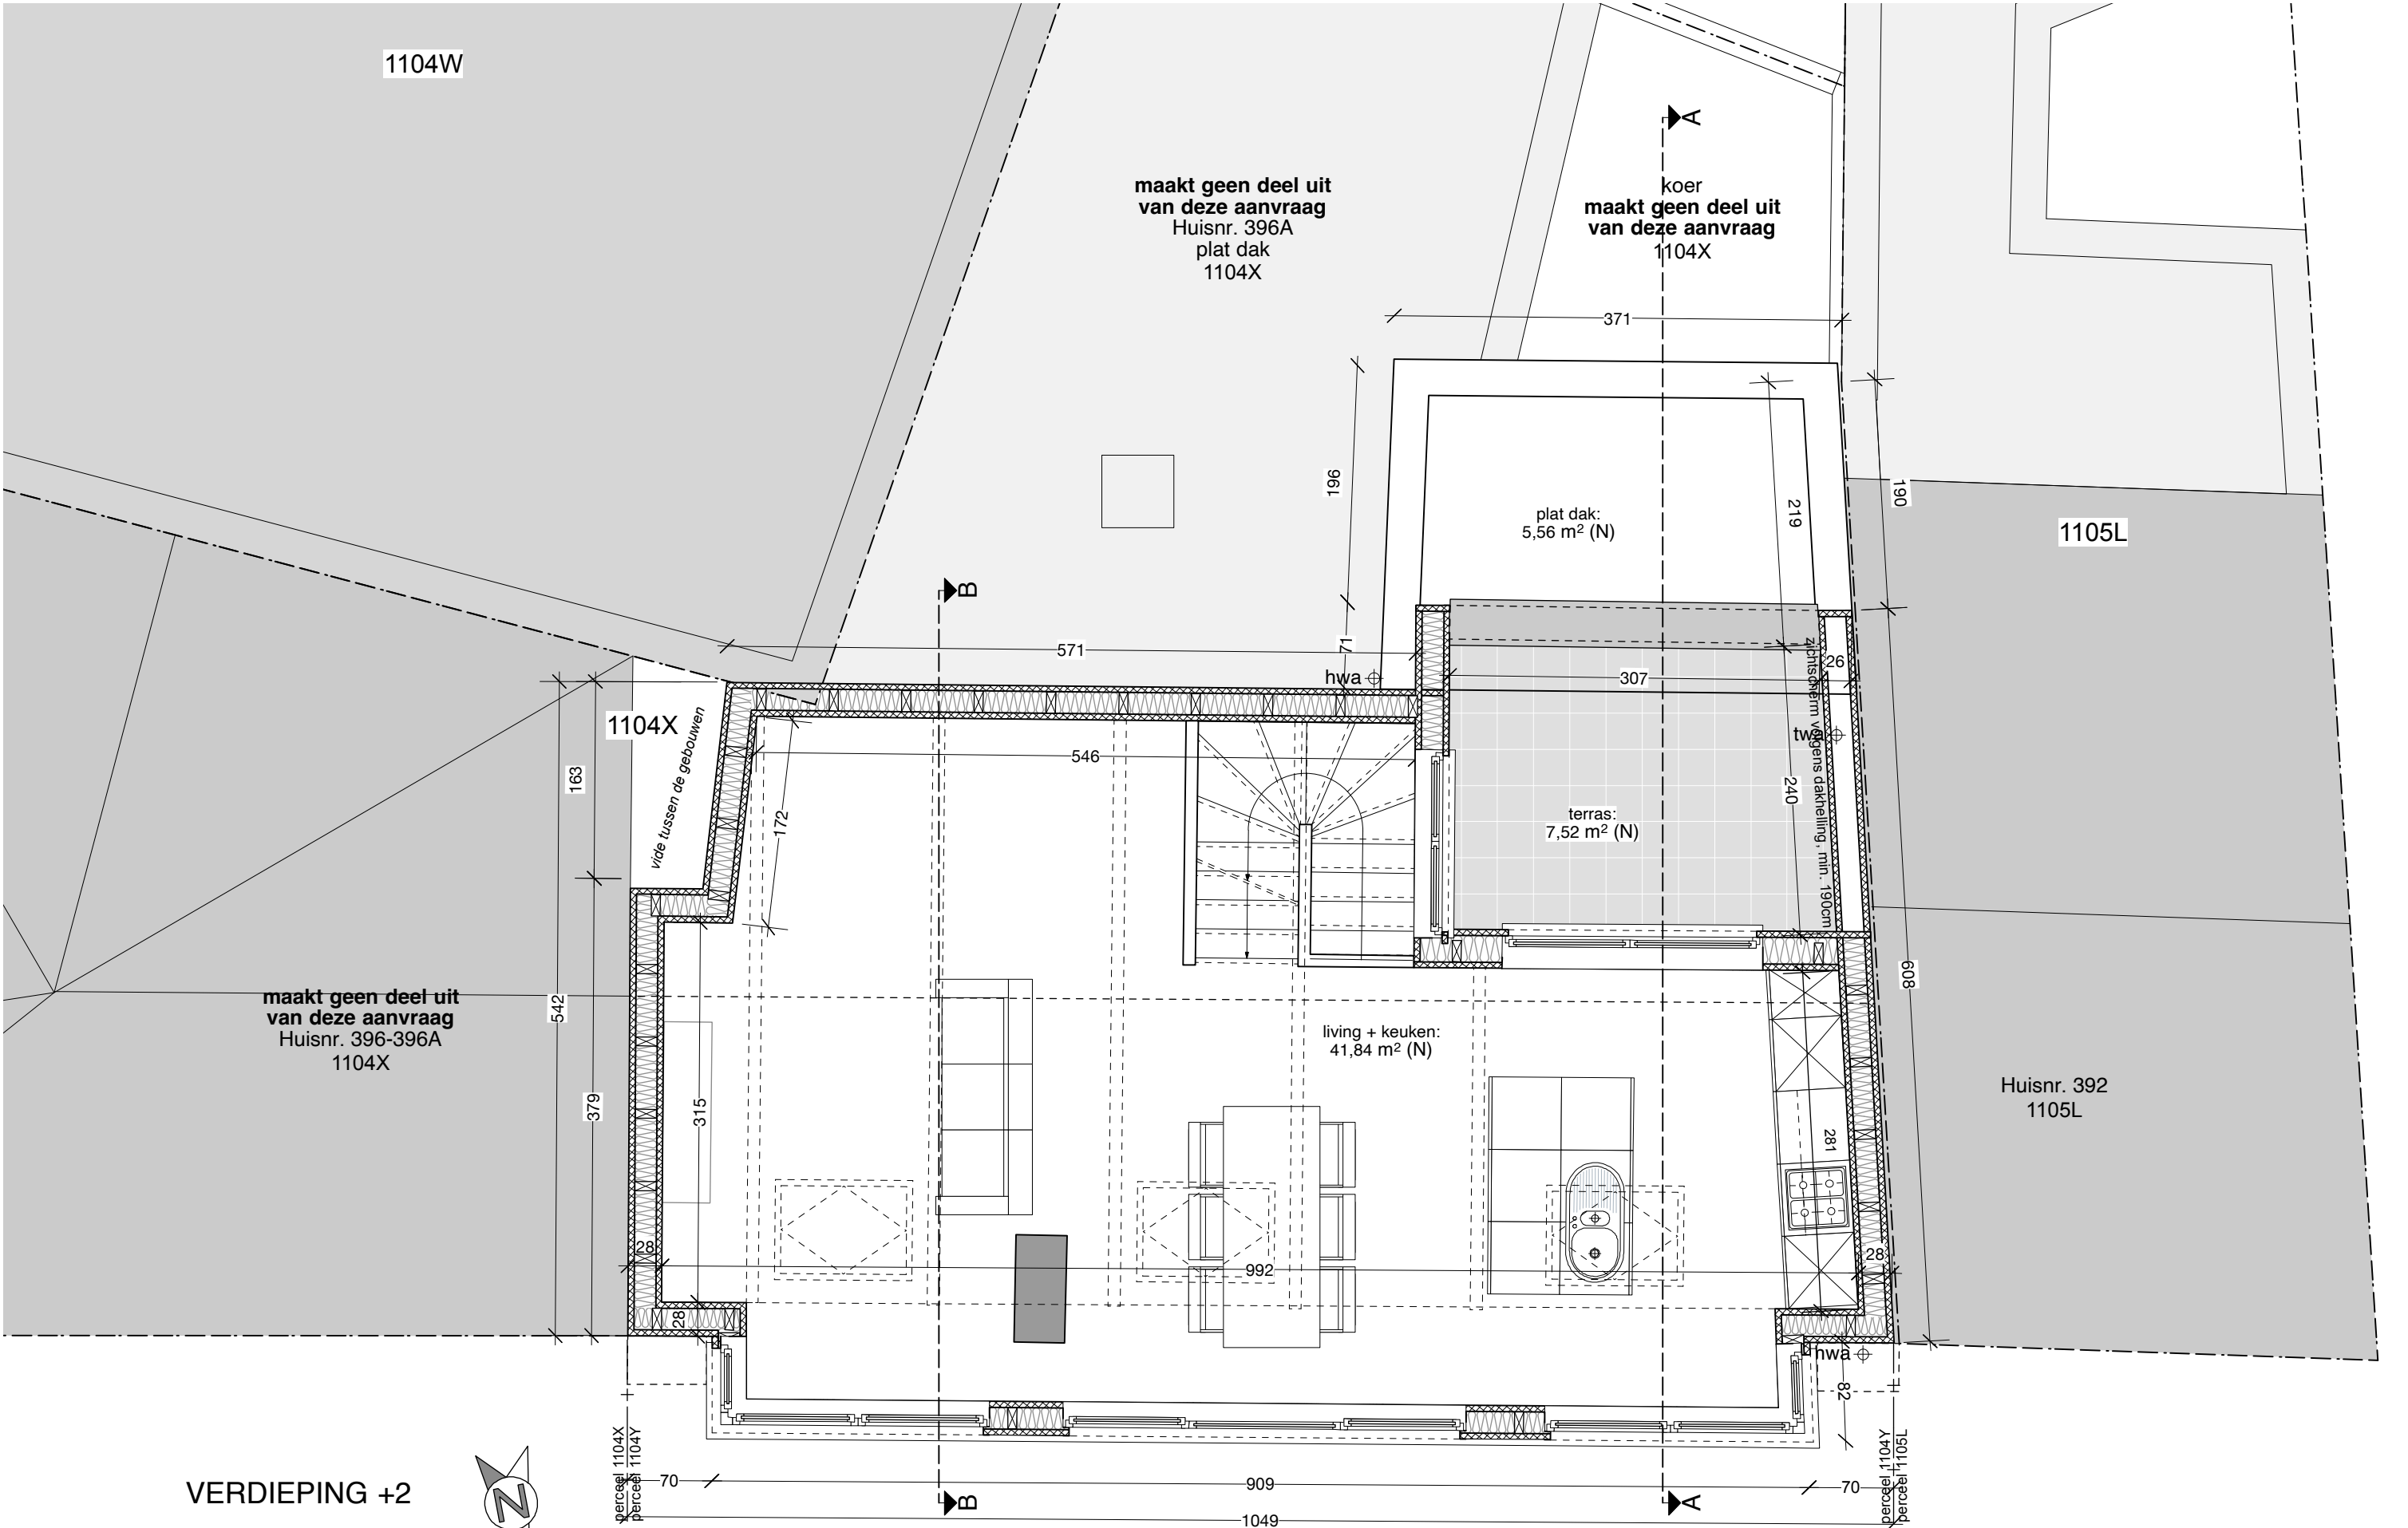

VERDIEPING +2



ASA Atelier voor Stedelijke Architectuur Gent Multi-professioneel Architectenverenigingschap BV v.o.v. BVBA Vijfendegatstraat 215 - 9000 Gent - Tel +32 (0)9 269 45 55 info@asagent.be - www.asagent.be	ontwerp	Wijzigende gevelafwerking van een vergunde renovatie		
	bouwheer	ForDex Bouw - Yurii Danyliuk	schaal	1/50
	adres	Dendermondsesteenweg 394, 9000 Gent	getekend door	
	nr. kadaster	19e afd., sectie C, nr. 1104Y	datum	17/07/2025
			plan	Verdieping 2 Vergund
			ref.nummer	24-437