


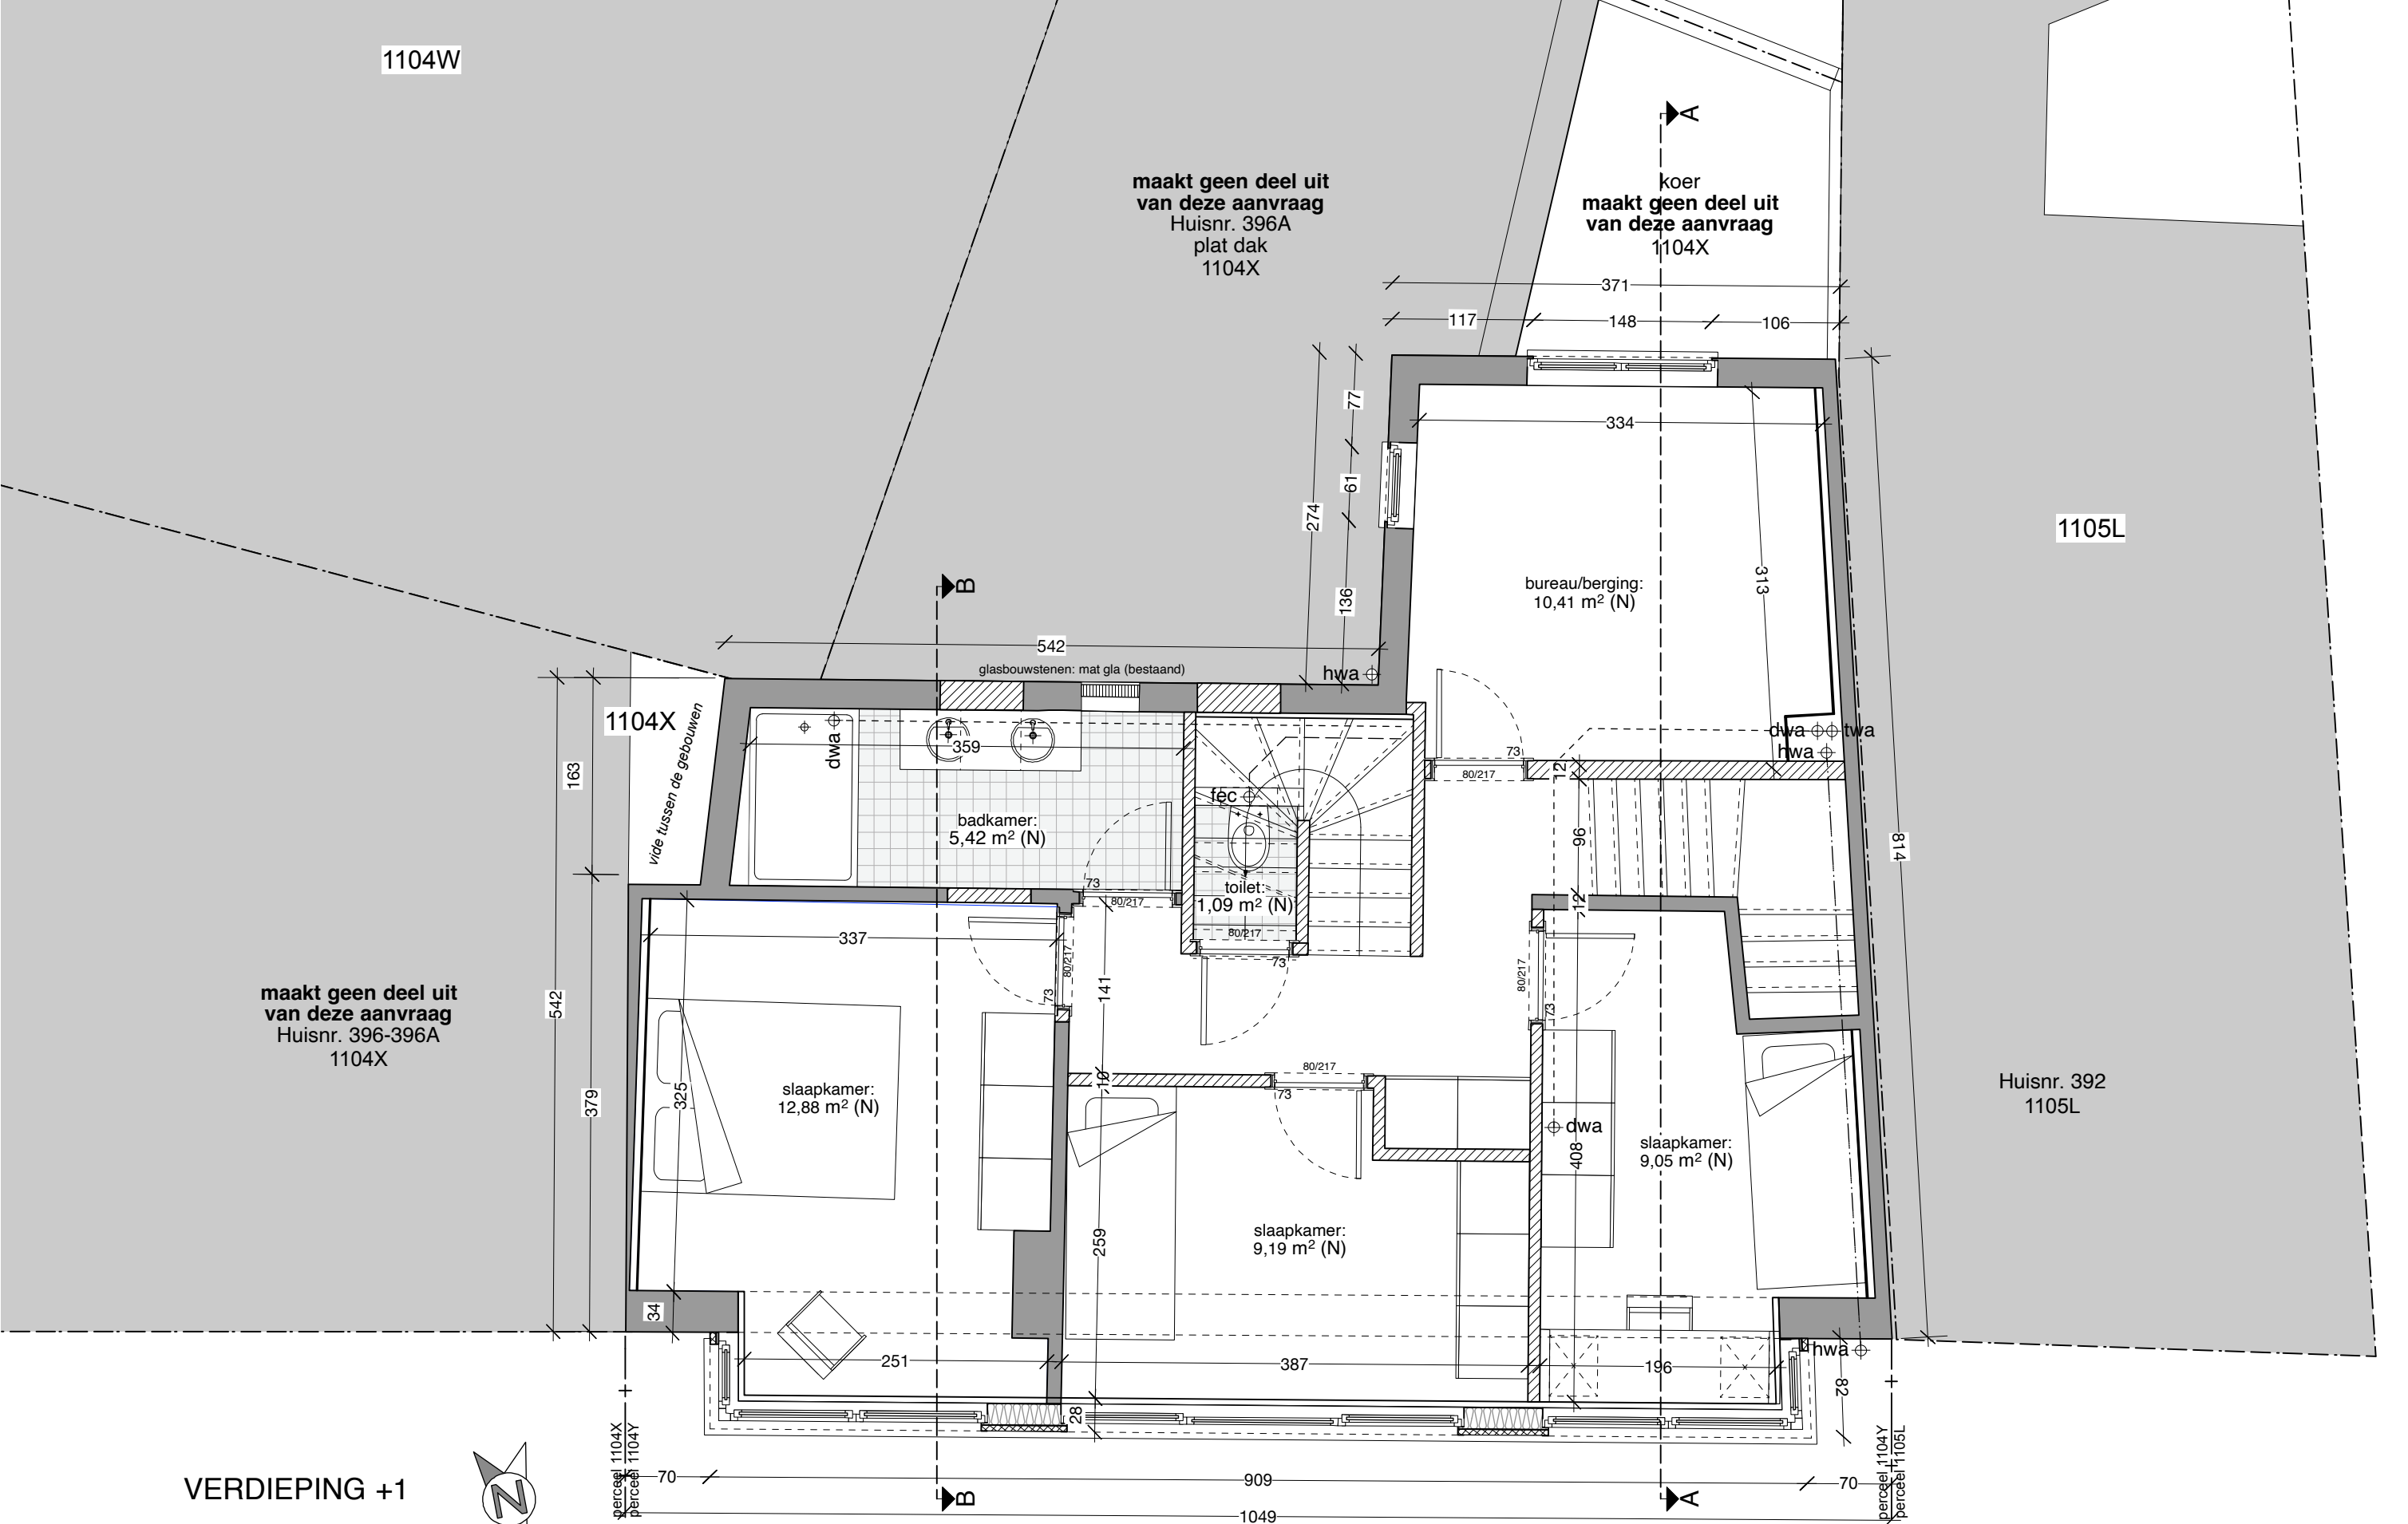

VERDIEPING +1



ASA
Atelier voor Stedelijke
Architectuur Gent
Multimediale professioneel Architectenvereniging BV o.v.v. BVBA
Vijfwindgatenstraat 21b - 9000 Gent - Tel +32 (0)9 289 45 55
info@asagent.be - www.asagent.be

ontwerp	Wijzigende gevelafwerking van een vergunde renovatie	
bouwheer	ForDex Bouw - Yurii Danyliuk	
adres	Dendermondsesteenweg 394, 9000 Gent	
nr. kadaster	19e afd., sectie C, nr. 1104Y	

schaal	1/50
getekend door	
datum	17/07/2025
plan	Verdieping 1 Vergund
ref.nummer	24-437