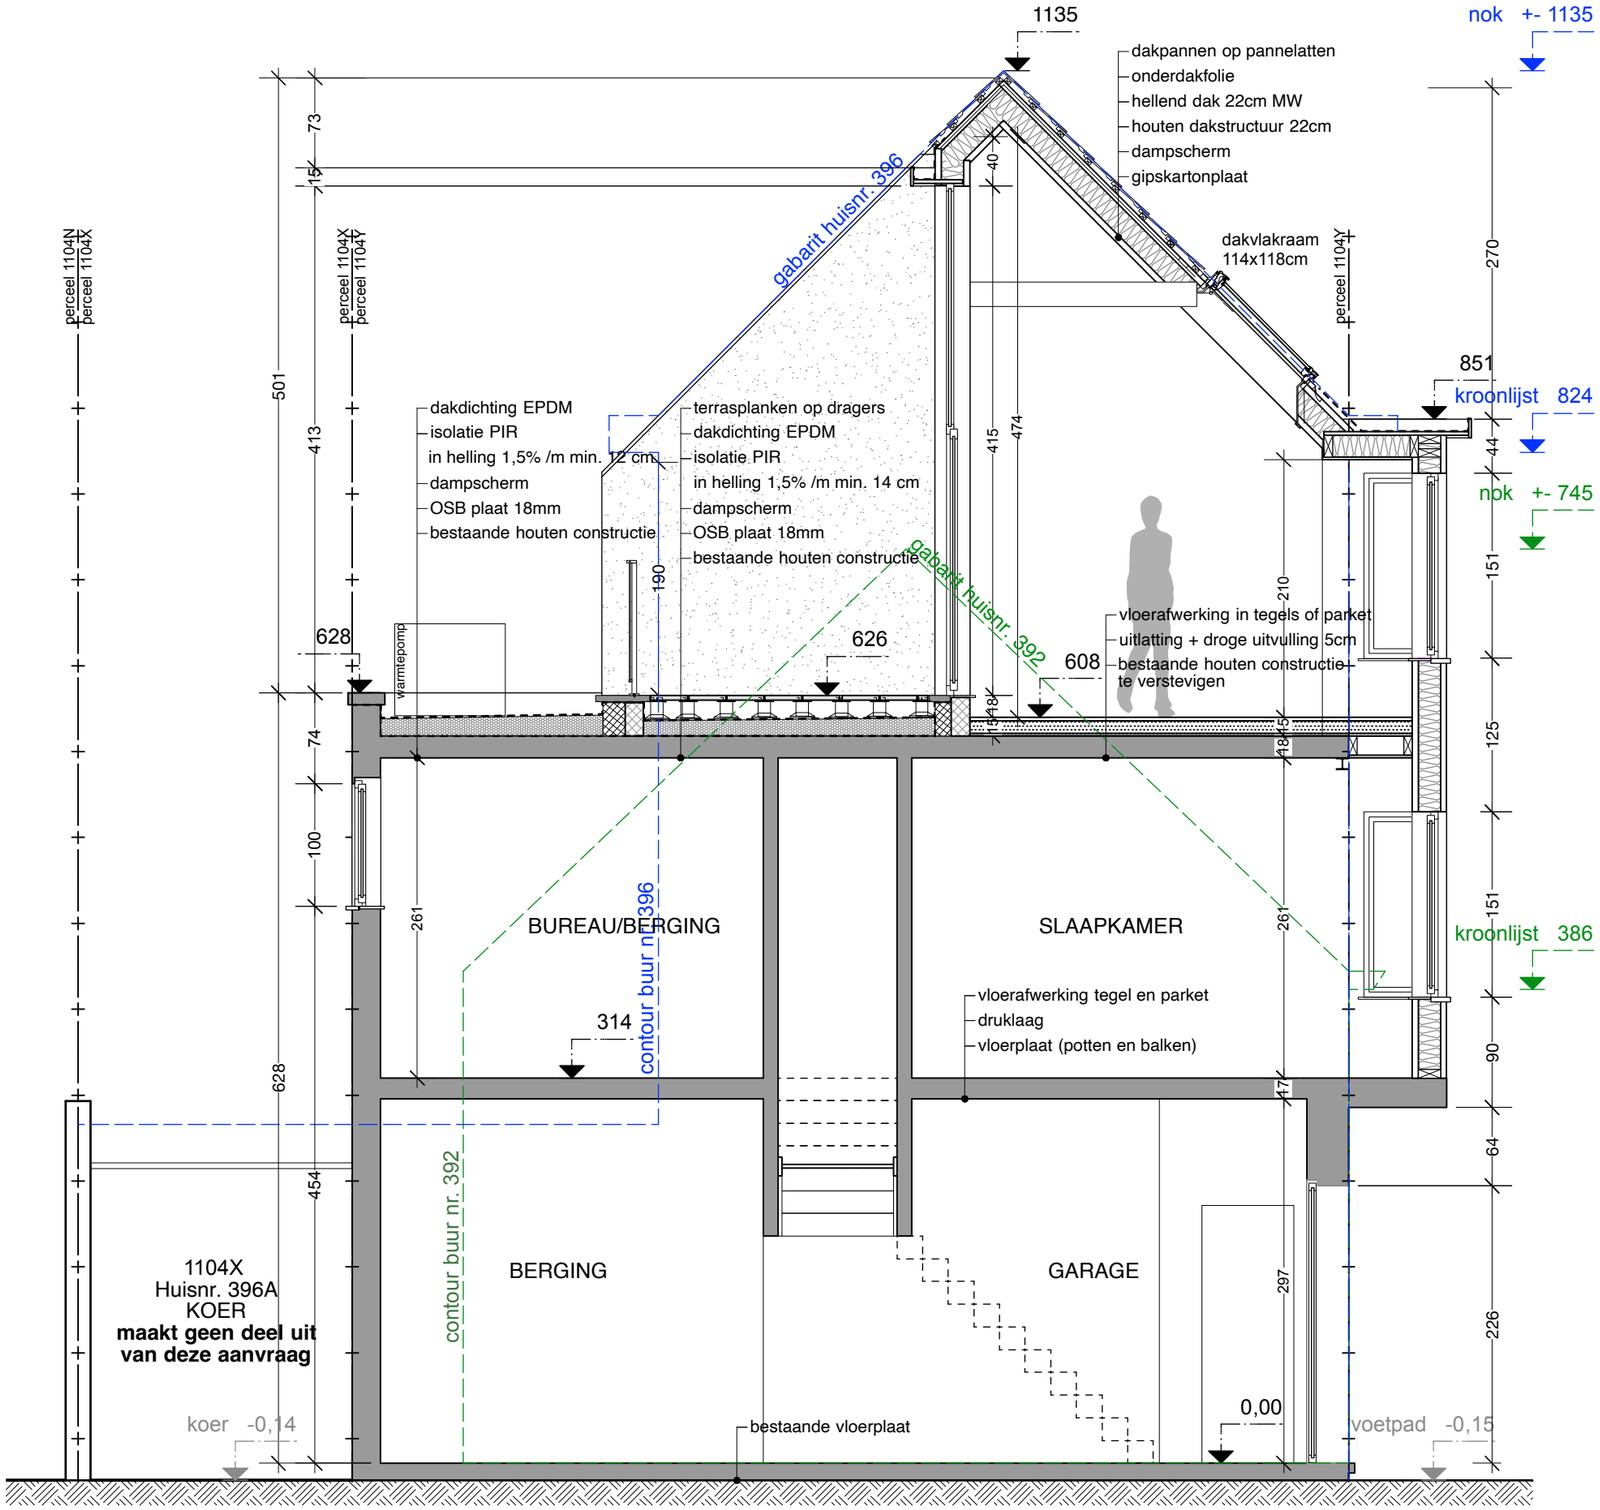

DOORSNEDE AA

A S A
Atelier voor Stedelijke Architectuur Gent
Multi-professioneel Architectenvennootschap BV o.v.v. BVBA
Vijfwindgatenstraat 21b - 9000 Gent - Tel +32 (0)9 269 45 55
info@asagent.be - www.asagent.be

ontwerp	Wijzigende gevelafwerking van een vergunde renovatie
bouwheer	ForDex Bouw - Yurii Danyliuk
adres	Dendermondsesteenweg 394, 9000 Gent
nr. kadaster	19e afd., sectie C, nr. 1104Y

schaal	1/50
getekend door	
datum	17/07/2025
plan	Snede A-A Vergund
ref.nummer	**24-437**