


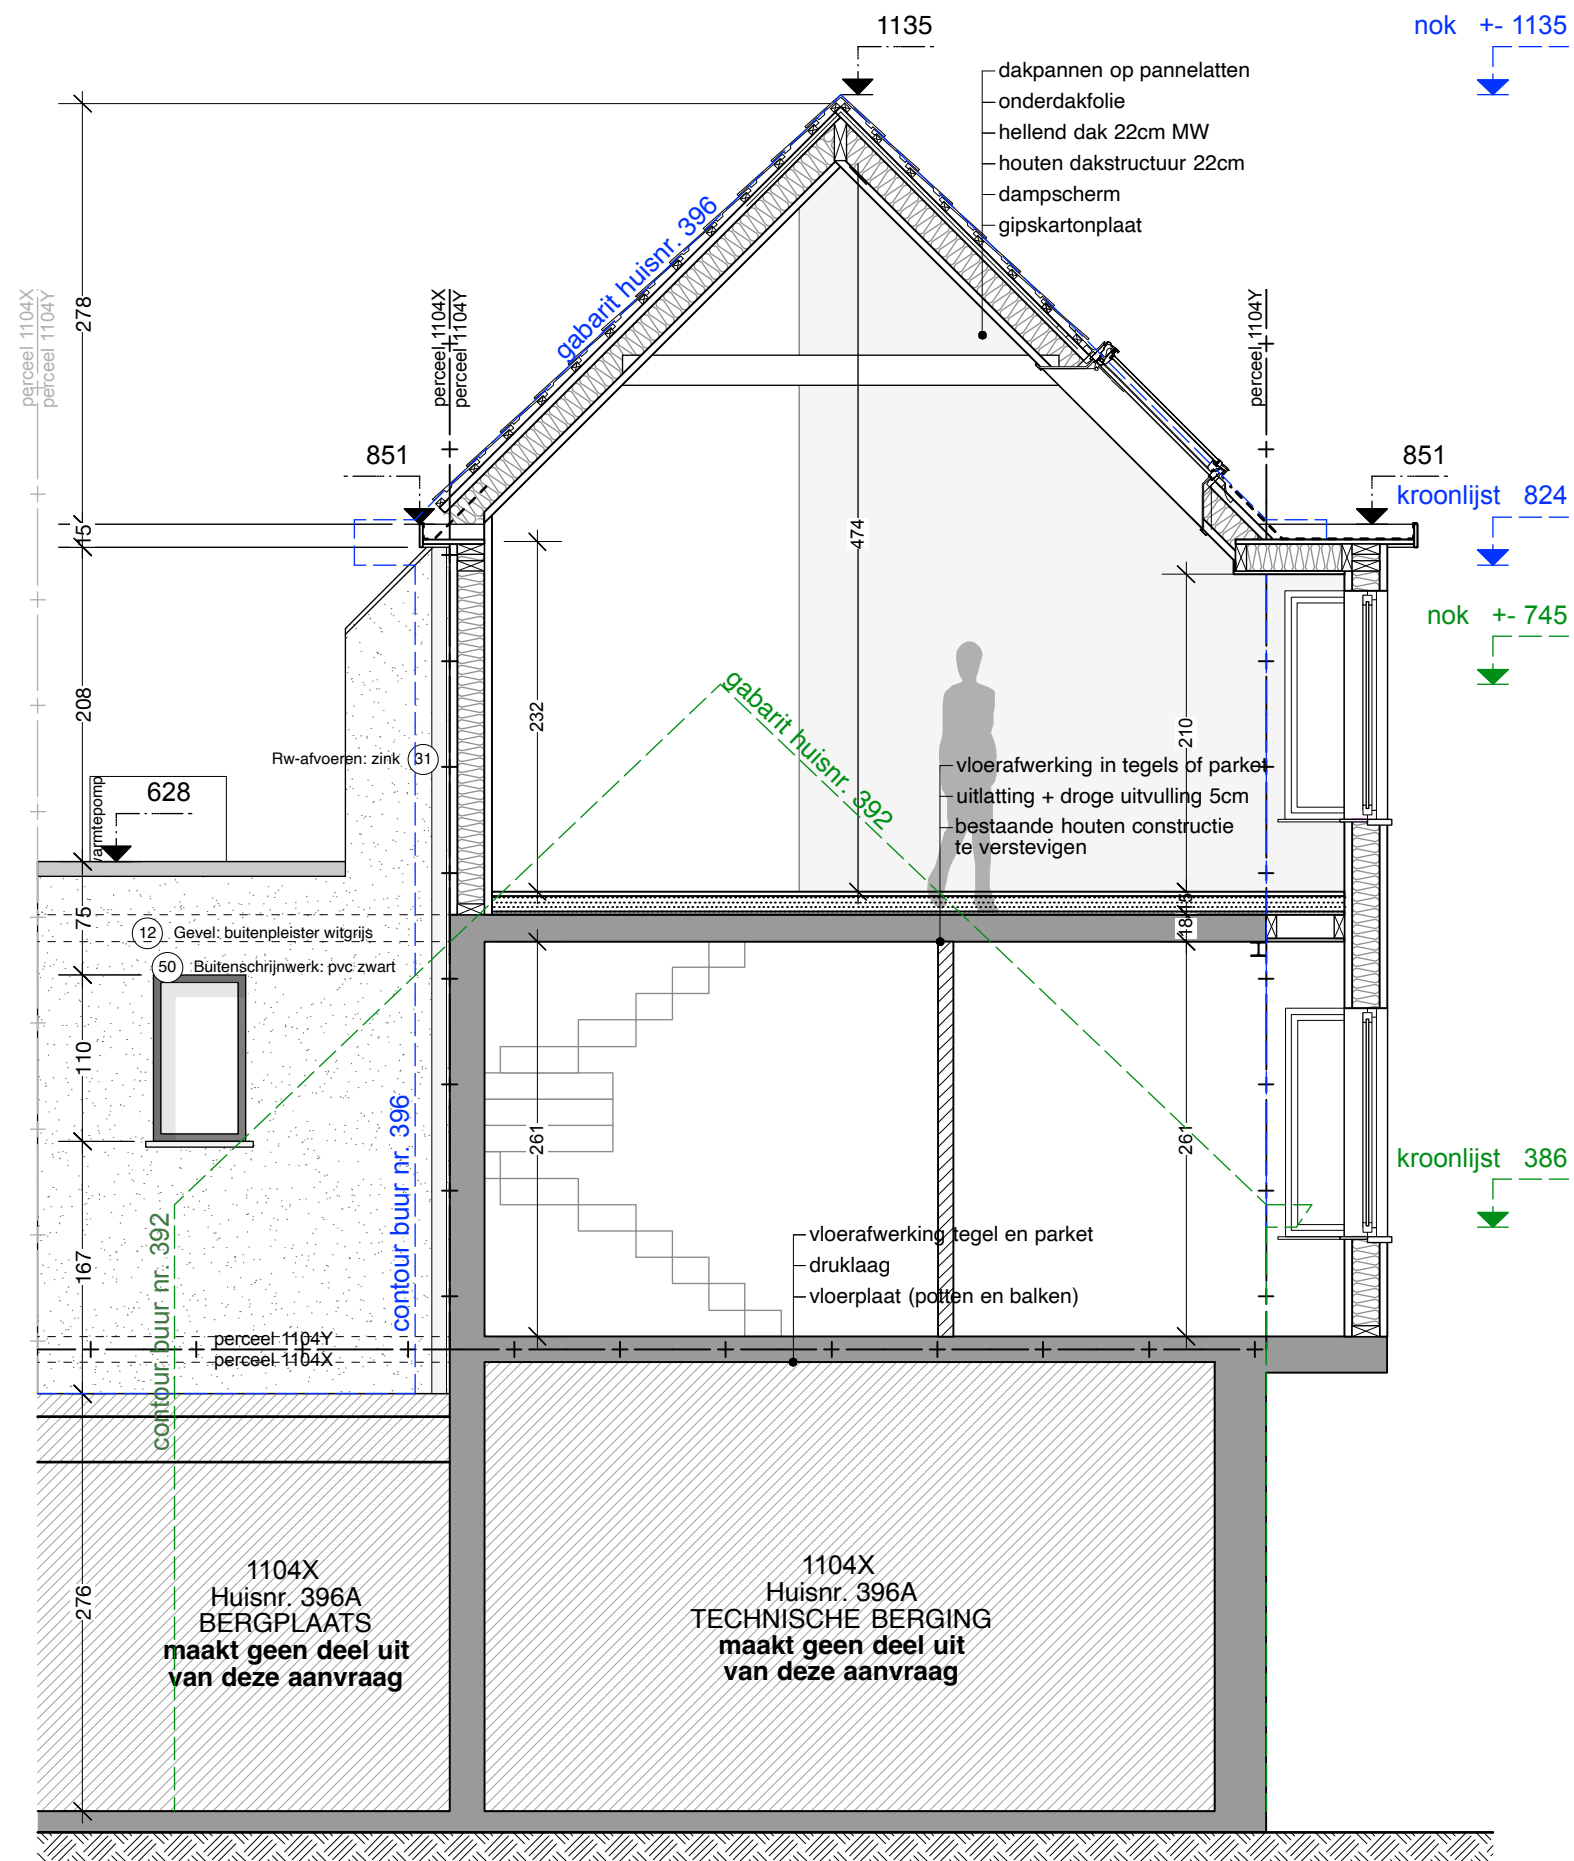

DOORSNEDE BB

A S A Atelier voor Stedelijke Architectuur Gent Multi-professioneel Architectenverenigd BV o.v.v. BVBA Vijwdegatensstraat 21b - 9000 Gent - Tel +32 (0)9 269 45 55 info@asagent.be - www.asagent.be	ontwerp	Wijzigende gevelafwerking van een vergunde renovatie	
	bouwheer	ForDex Bouw - Yuri Danyliuk	
	adres	Dendermondsesteenweg 394, 9000 Gent	
	nr. kadaster	19e afd., sectie C, nr. 1104Y	
		ref.nummer	24-437
		plan	Snede B-B Vergund
		schaal	1/50
		getekend door	
		datum	17/07/2025