




Neerhofstraat 10&12, 9050 Gentbrugge
Verbouwen van een ééngezinswoning

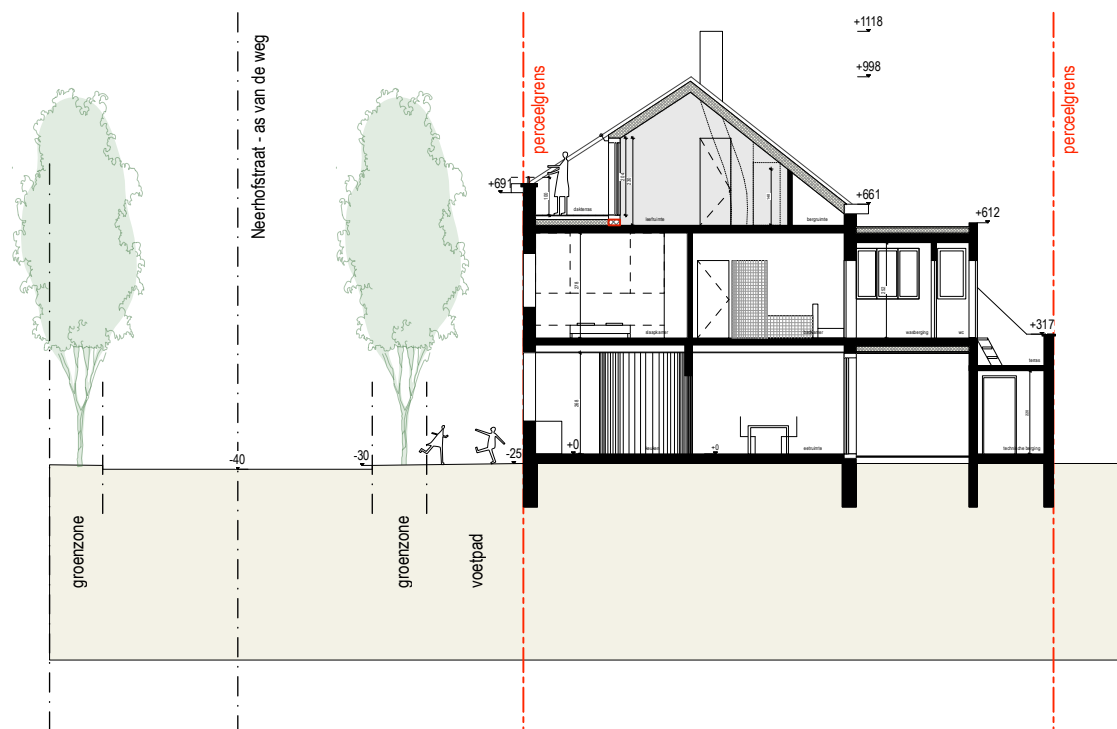

titel TERREINPROFIEL ZZ
tekening nieuwe toestand

fase omgevingsaanvraag
datum 01 08 2025
schaal 1/200 op A4