




Neerhofstraat 10&12, 9050 Gentbrugge
Verbouwen van een ééngesinswoning

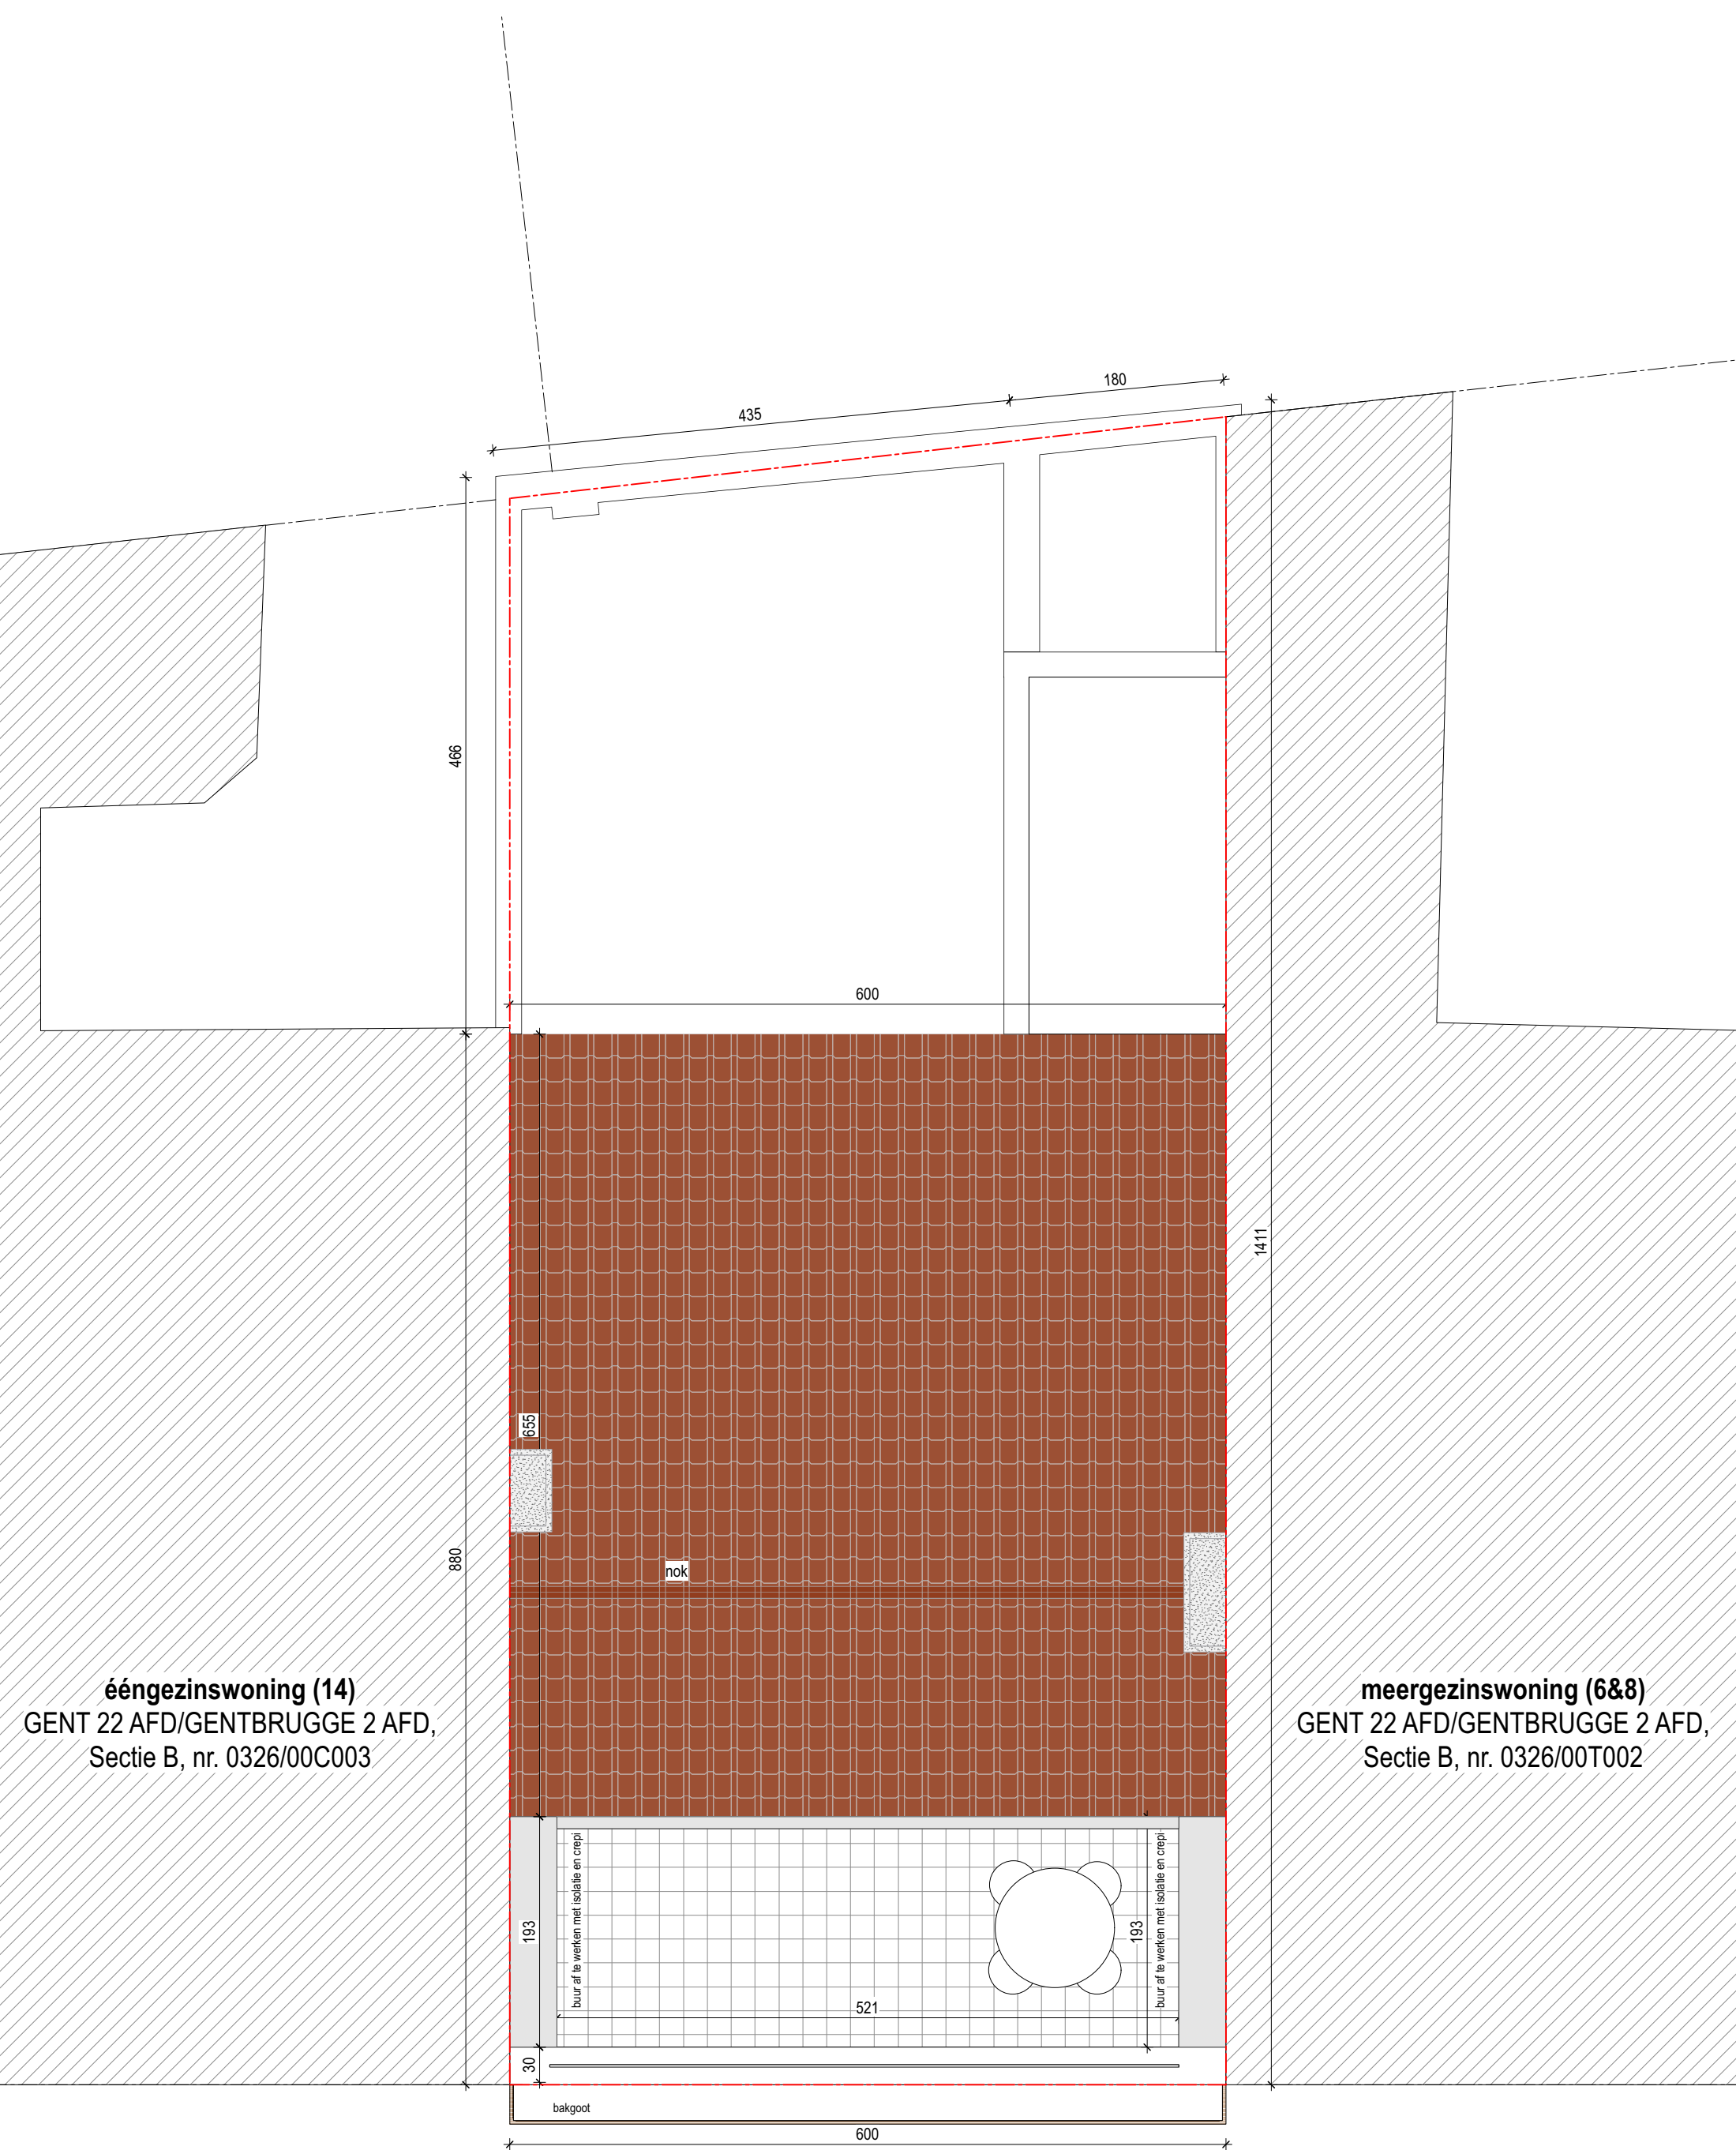

titel DAKENPLAN
tekening bestaande toestand
fase omgevingsaanvraag
datum 01 08 2025
schaal 1/50 op A3

