




Neerhofstraat 10&12, 9050 Gentbrugge
Verbouwen van een ééngezinswoning

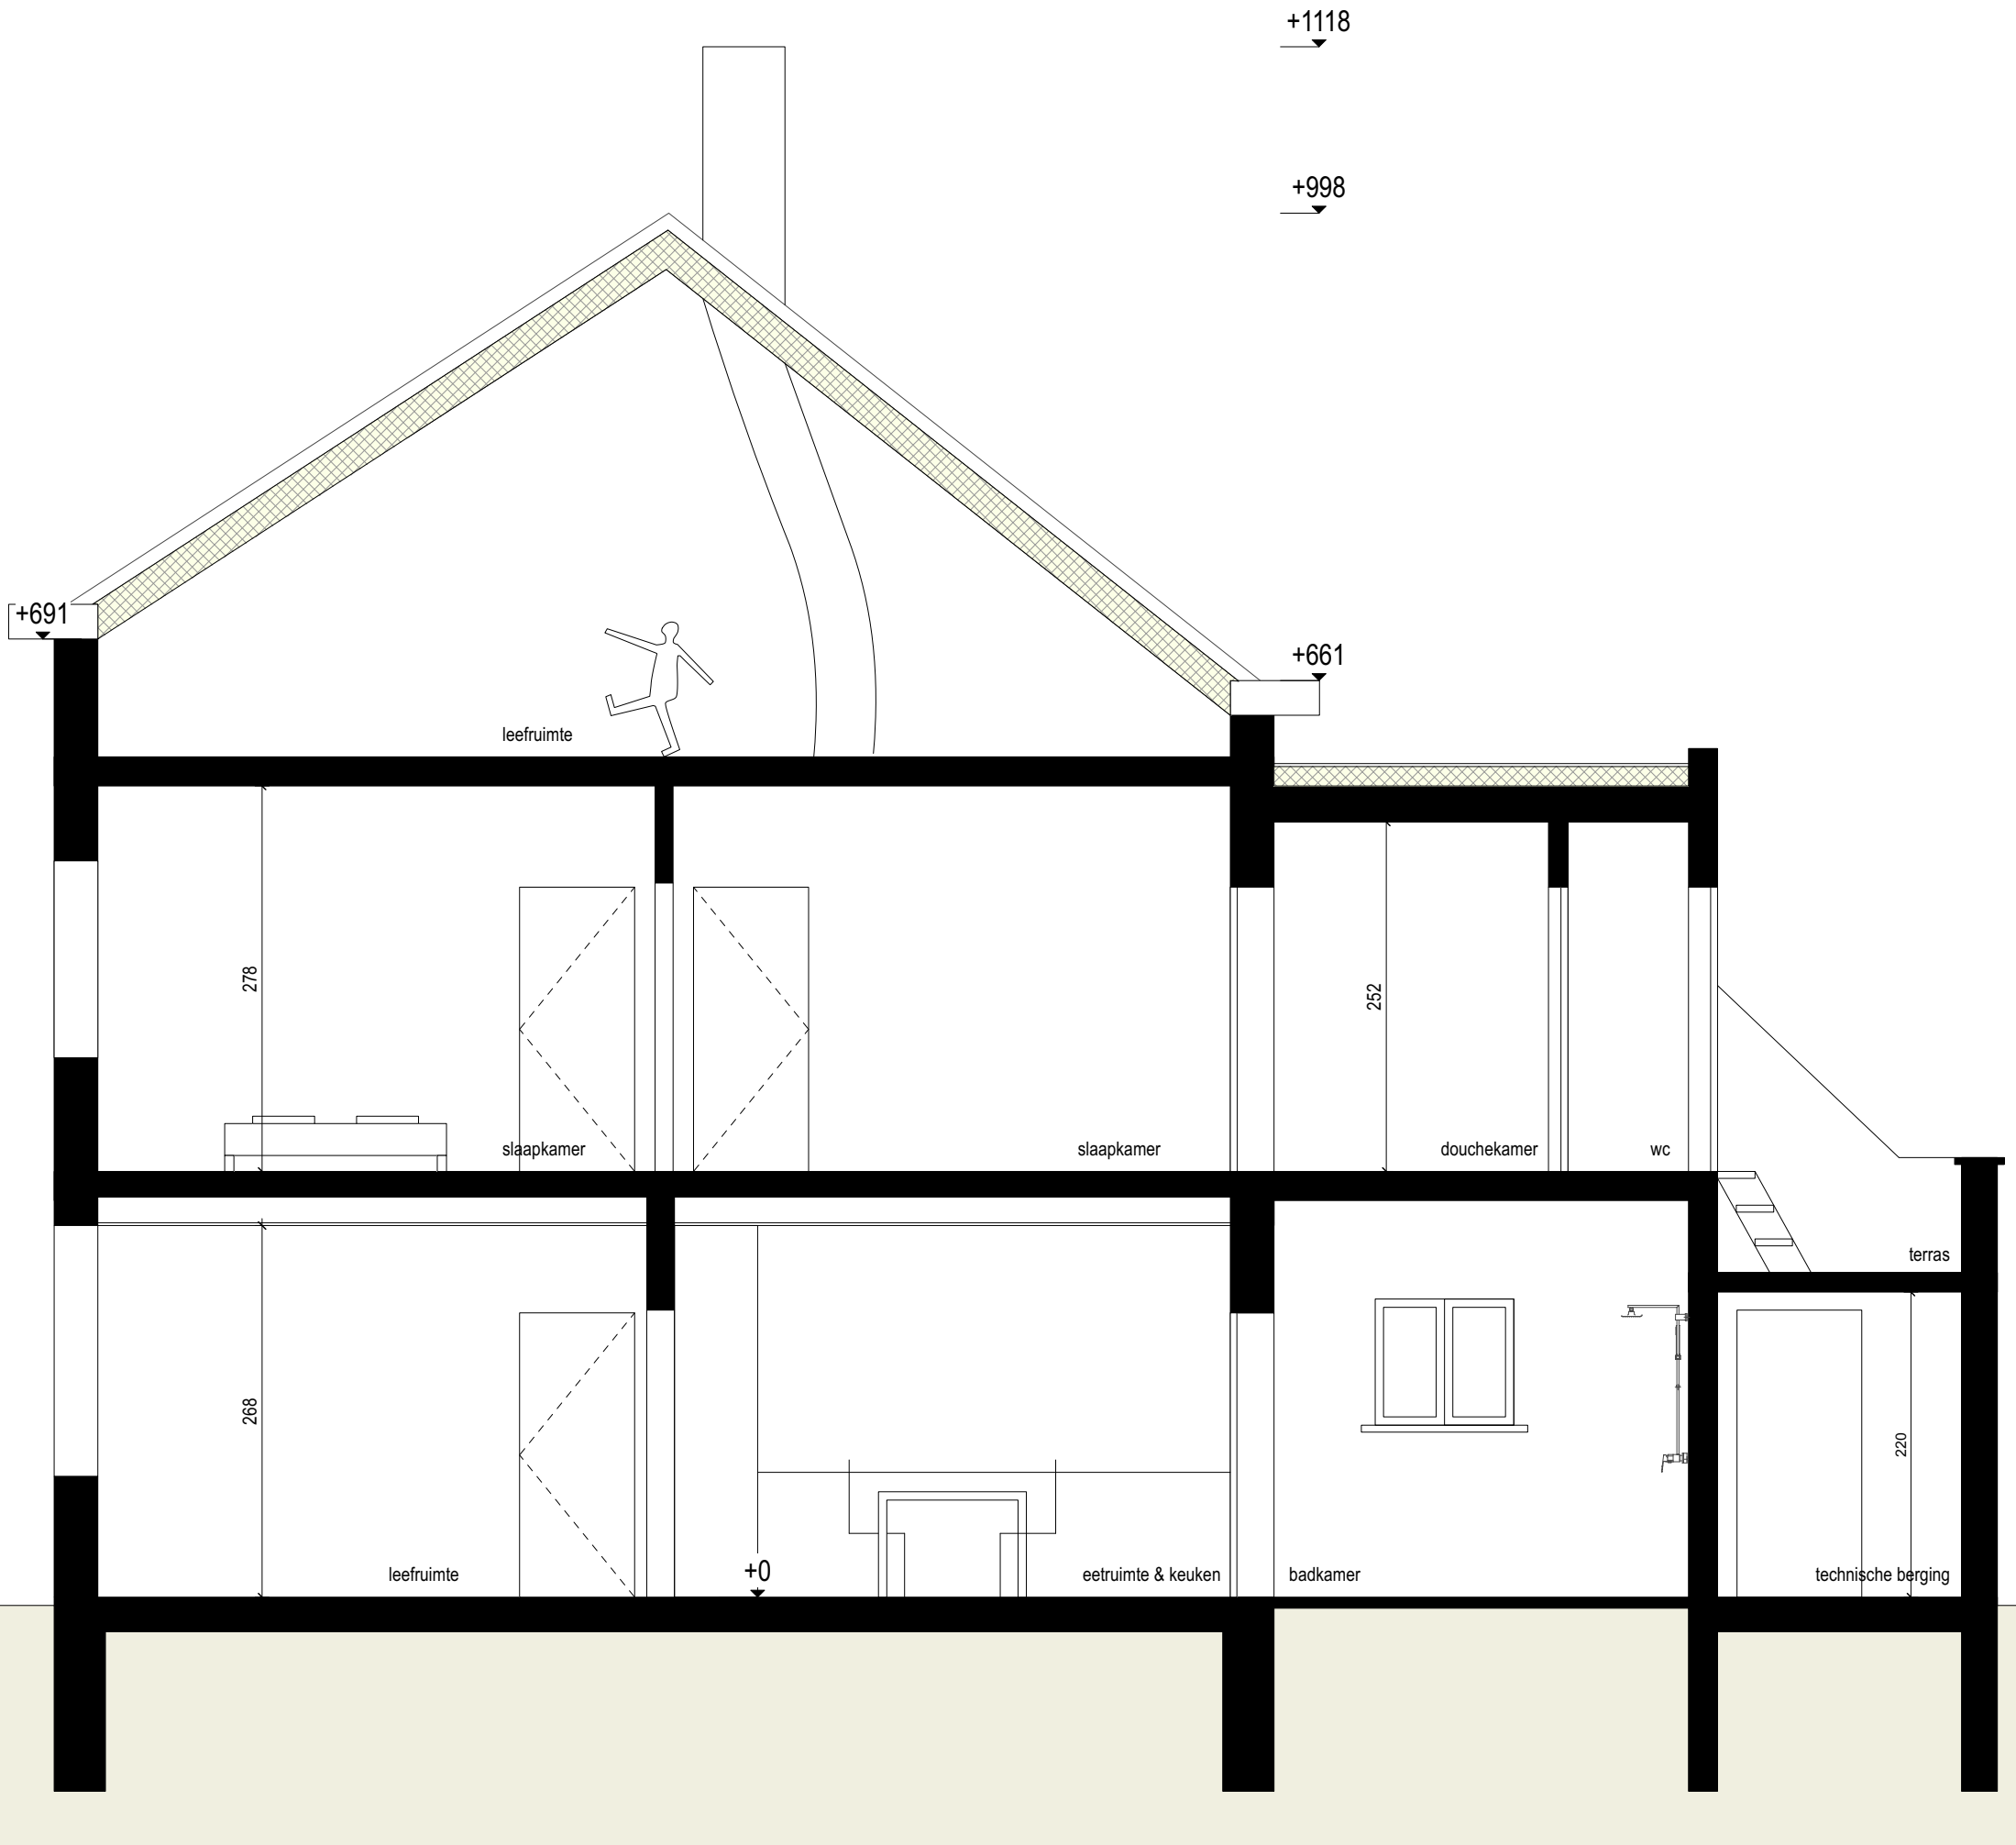

titel	DOORNSNEDE AA
tekening	bestaande toestand
fase	omgevingsaanvraag
datum	01 08 2025
schaal	1/50 op A3