




Neerhofstraat 10&12, 9050 Gentbrugge
Verbouwen van een ééngesinswoning

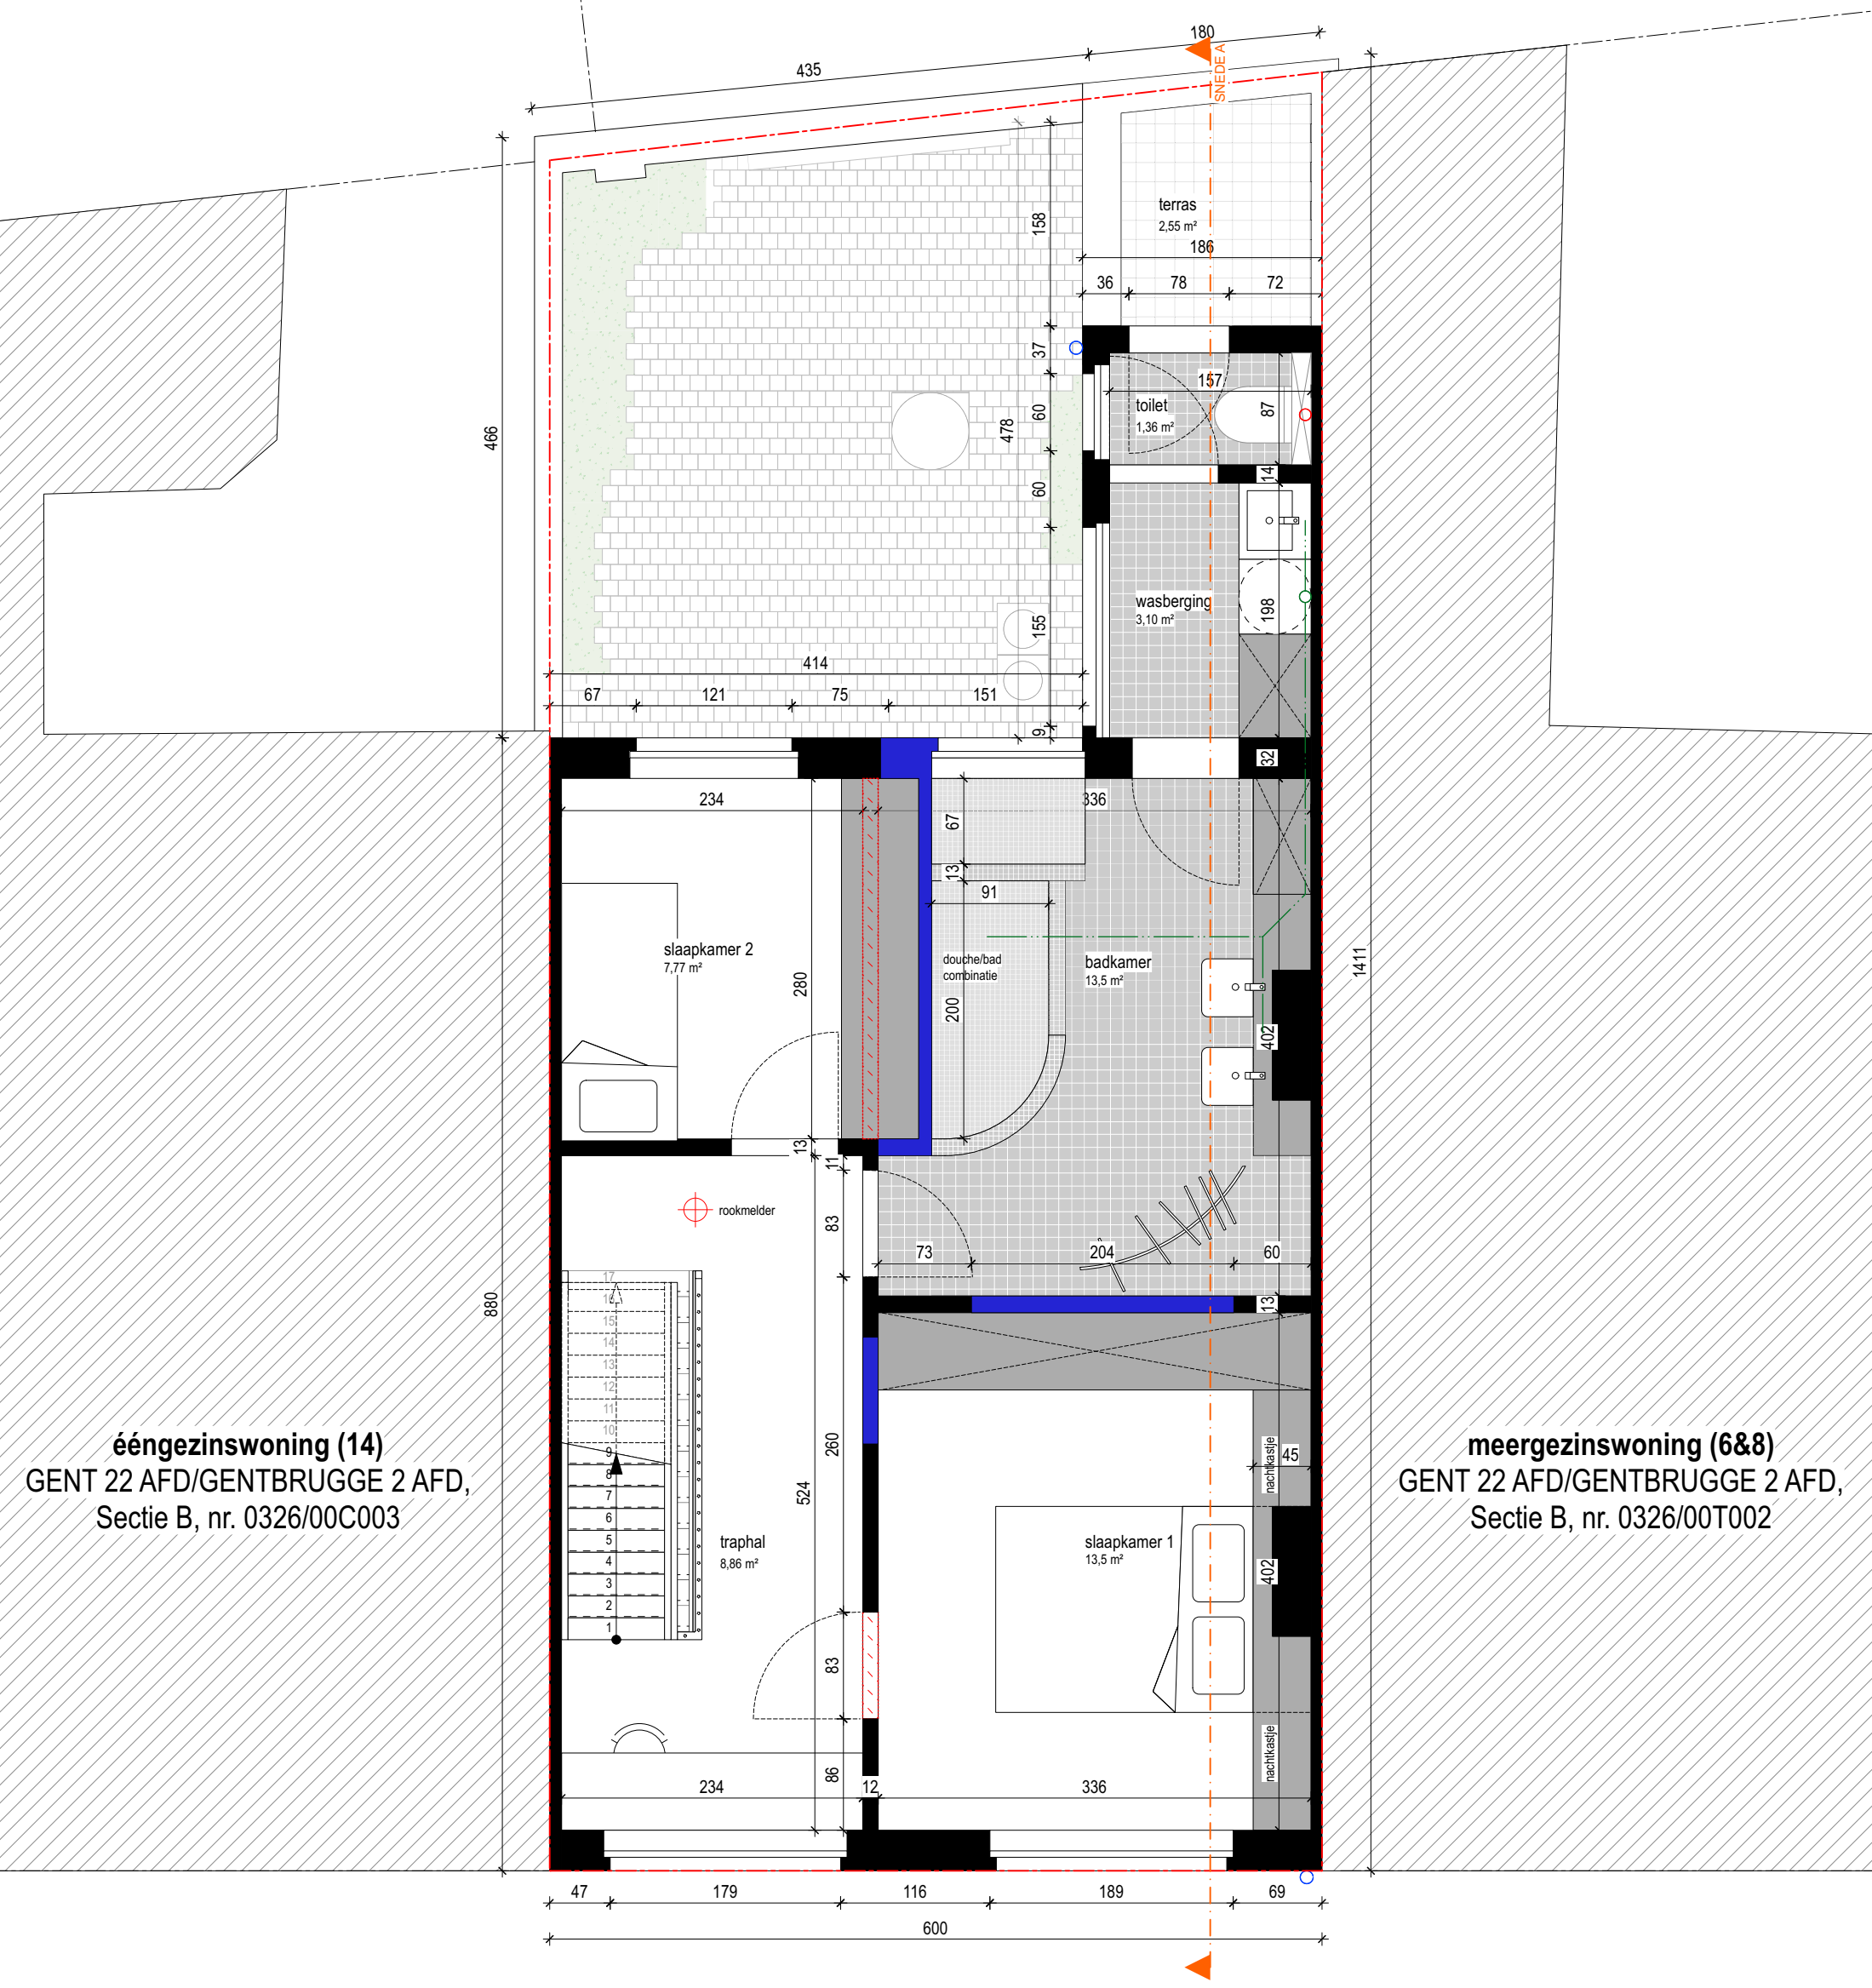

titel VERDIEPING +1
tekening nieuwe toestand

fase omgevingsaanvraag
datum 01 08 2025
schaal 1/50 op A3

