


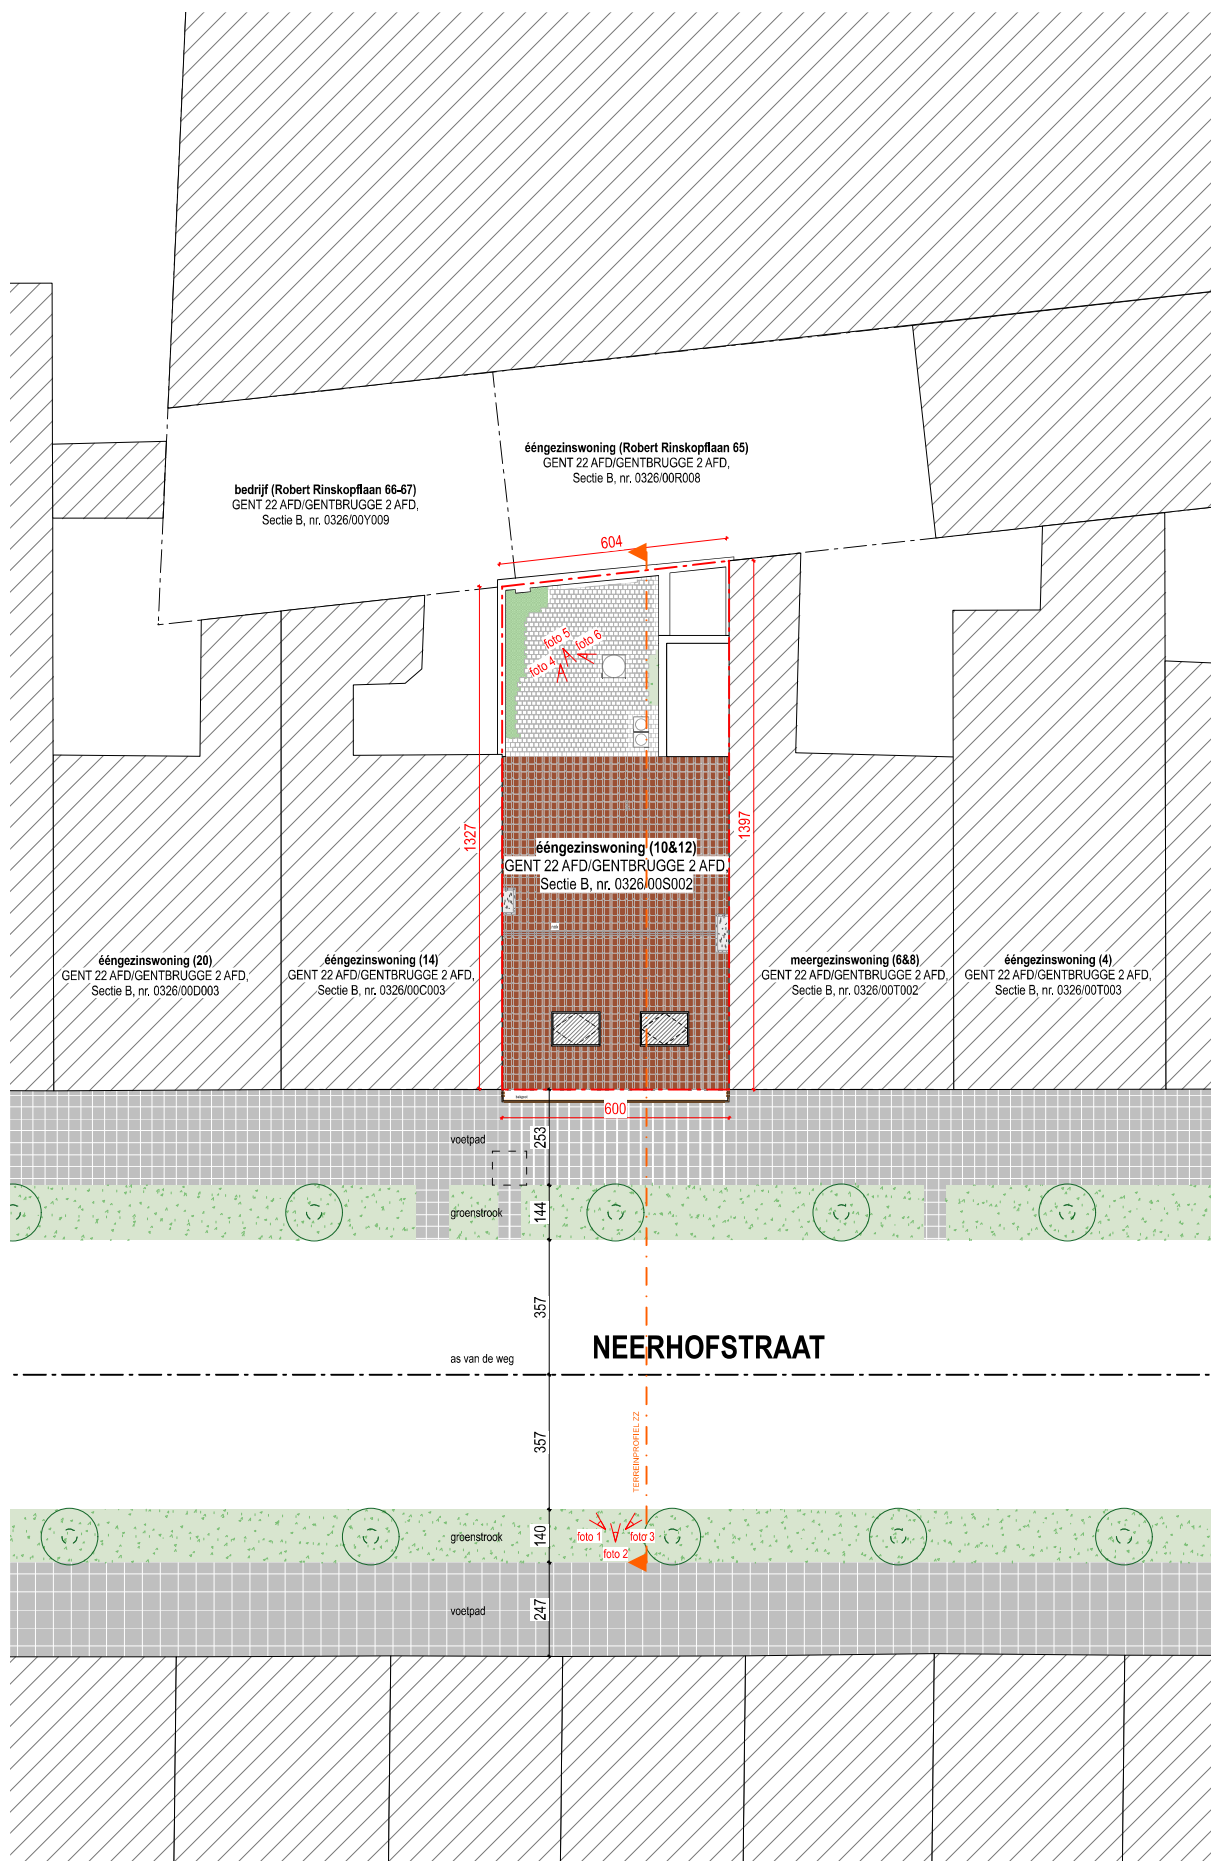

Neerhofstraat 10&12, 9050 Gentbrugge
Verbouwen van een ééngesinswoning

0 0,5 1 2,5m

titel INPLANTINGSPLAN
tekening bestaande toestand

fase omgevingsaanvraag
datum 01 08 2025
schaal 1/200 op A4

