ZIE BIJZONDERE VOORWAARDE(N)

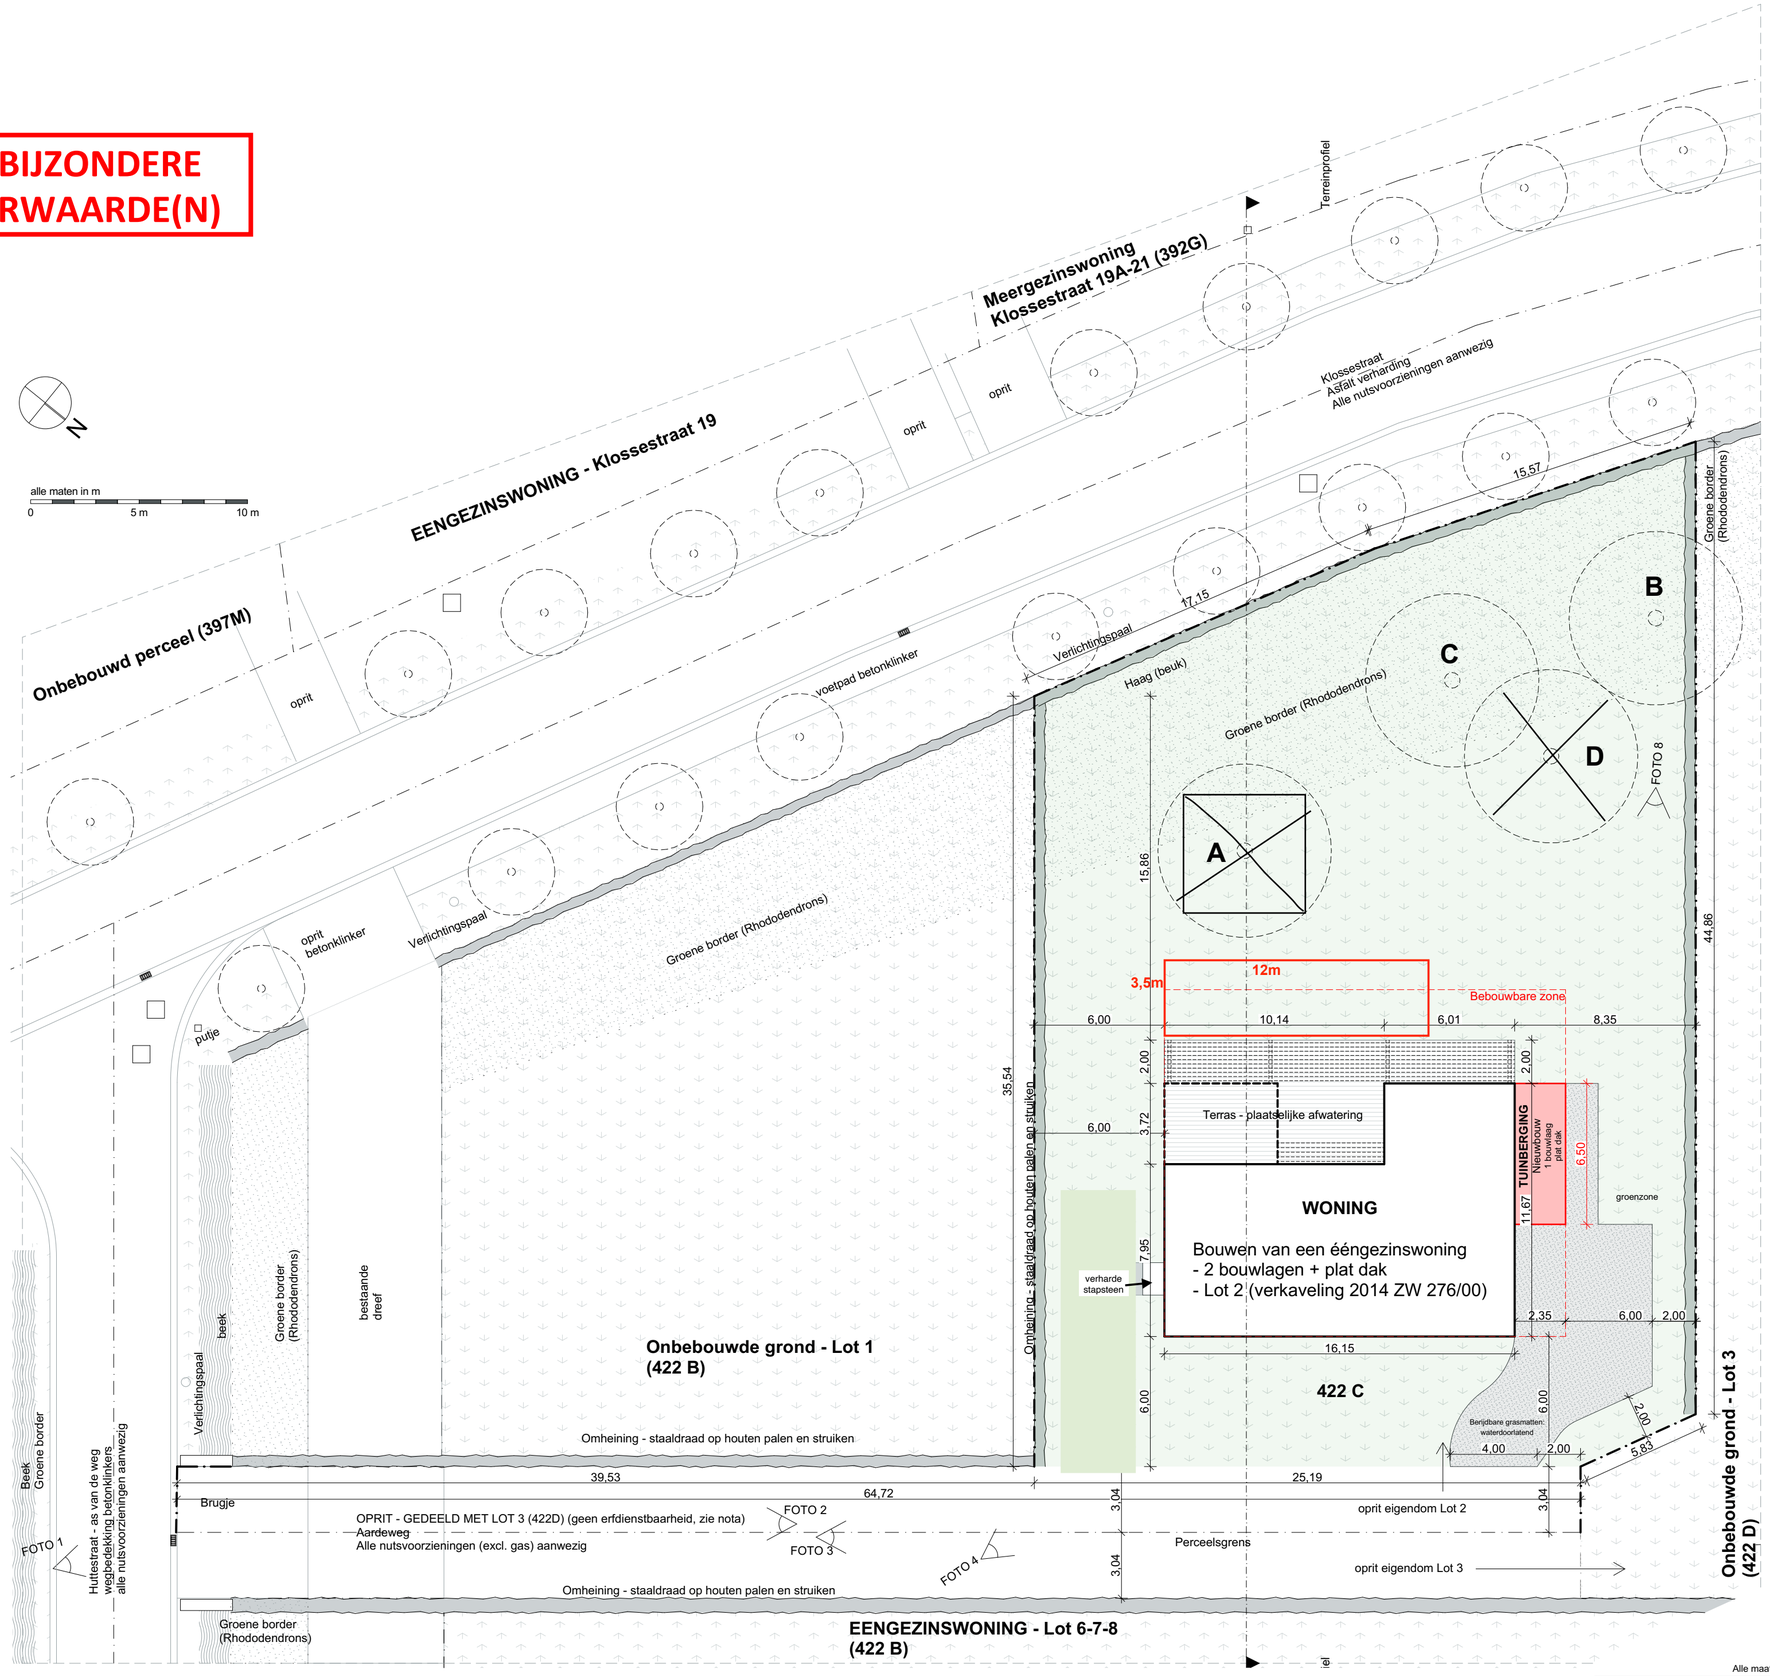

Nieuwe Toestand

Inplantingsplan

Alle maatvoering is strikt indicatief en dient op de werf gecontroleerd te worden door de aannemer.

schaal: 1:200	werf:	Bouwen van een ééngezinswoning	
tekenaar: BM		Klossestraat lot 2 9052 Zwijnaarde 24e Afd. Sec. A Nr 422a (422c)	dossiernr.: 15.217 datum: 29/08/2019 plannummer: I_N_01

bast architects|engineers || Lammerstraat 18 9000 Gent || T 09 265 41 80 || info@bast.coop ||

15.217 BA 190620 regularisatie - NIEUW BM.pln geprint op 29/08/2019 - A2