


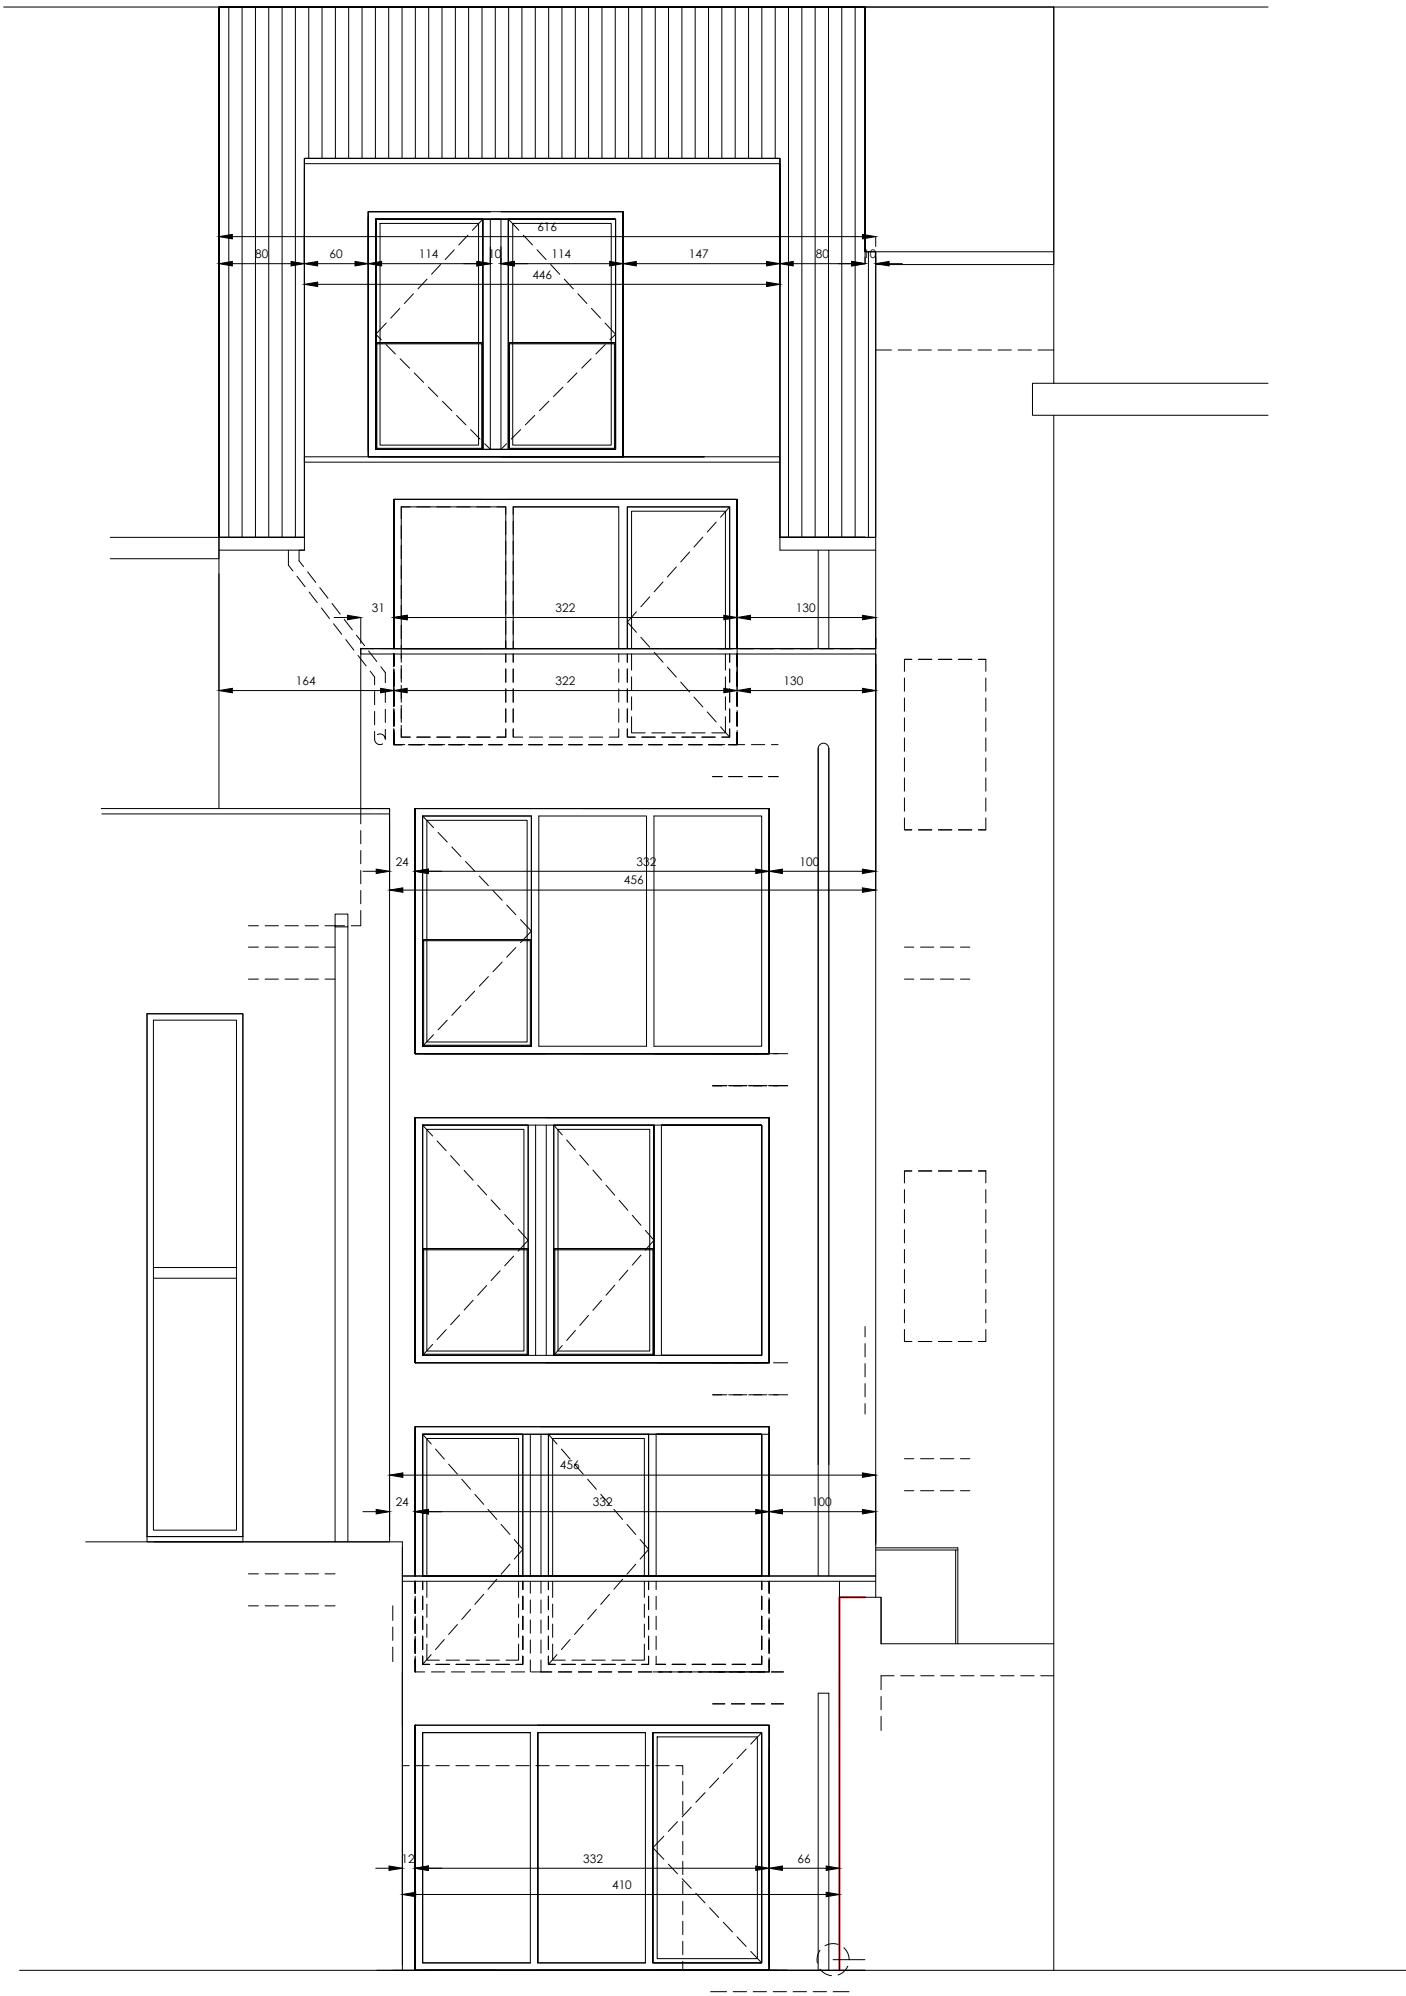

achtergevel nieuwe toestand

- ① ramen in PVC in witte kleur
- ② blauwe hardsteendorpels
- ③ witte siliconepleister op isolatieplaat 8cm
- ④ zwarte dakpannen
- ⑤ glazen leuning

Bauci Architectenbureau bvba	Goedgekeurd en voor akkoord ondertekend	Bouwplaats	Bouwheer	Verbouwen van een meergezinswoning	
Architect: Kristof De Ketelaere +32477222763 kristof@bauci.be Noendreef 7 8730 Beernem	Opdrachtgever Architect	Sint-Pietersplein 18-19-20 9000 Gent 5° Afdeling, Sectie E, nr 474b2	Anneloor De Ketelaere Filiep De Ketelaere Kristof De Ketelaere	achtergevel nieuwe toestand	datum: 18/04/2025 plan: 1/1 afmet. cm
	Wijzigingen t.o.v. plan.... op			BA_Sint-Pietersplein 18-19-20_G_N_achtergevel	schaal: 1/50 0 1m