


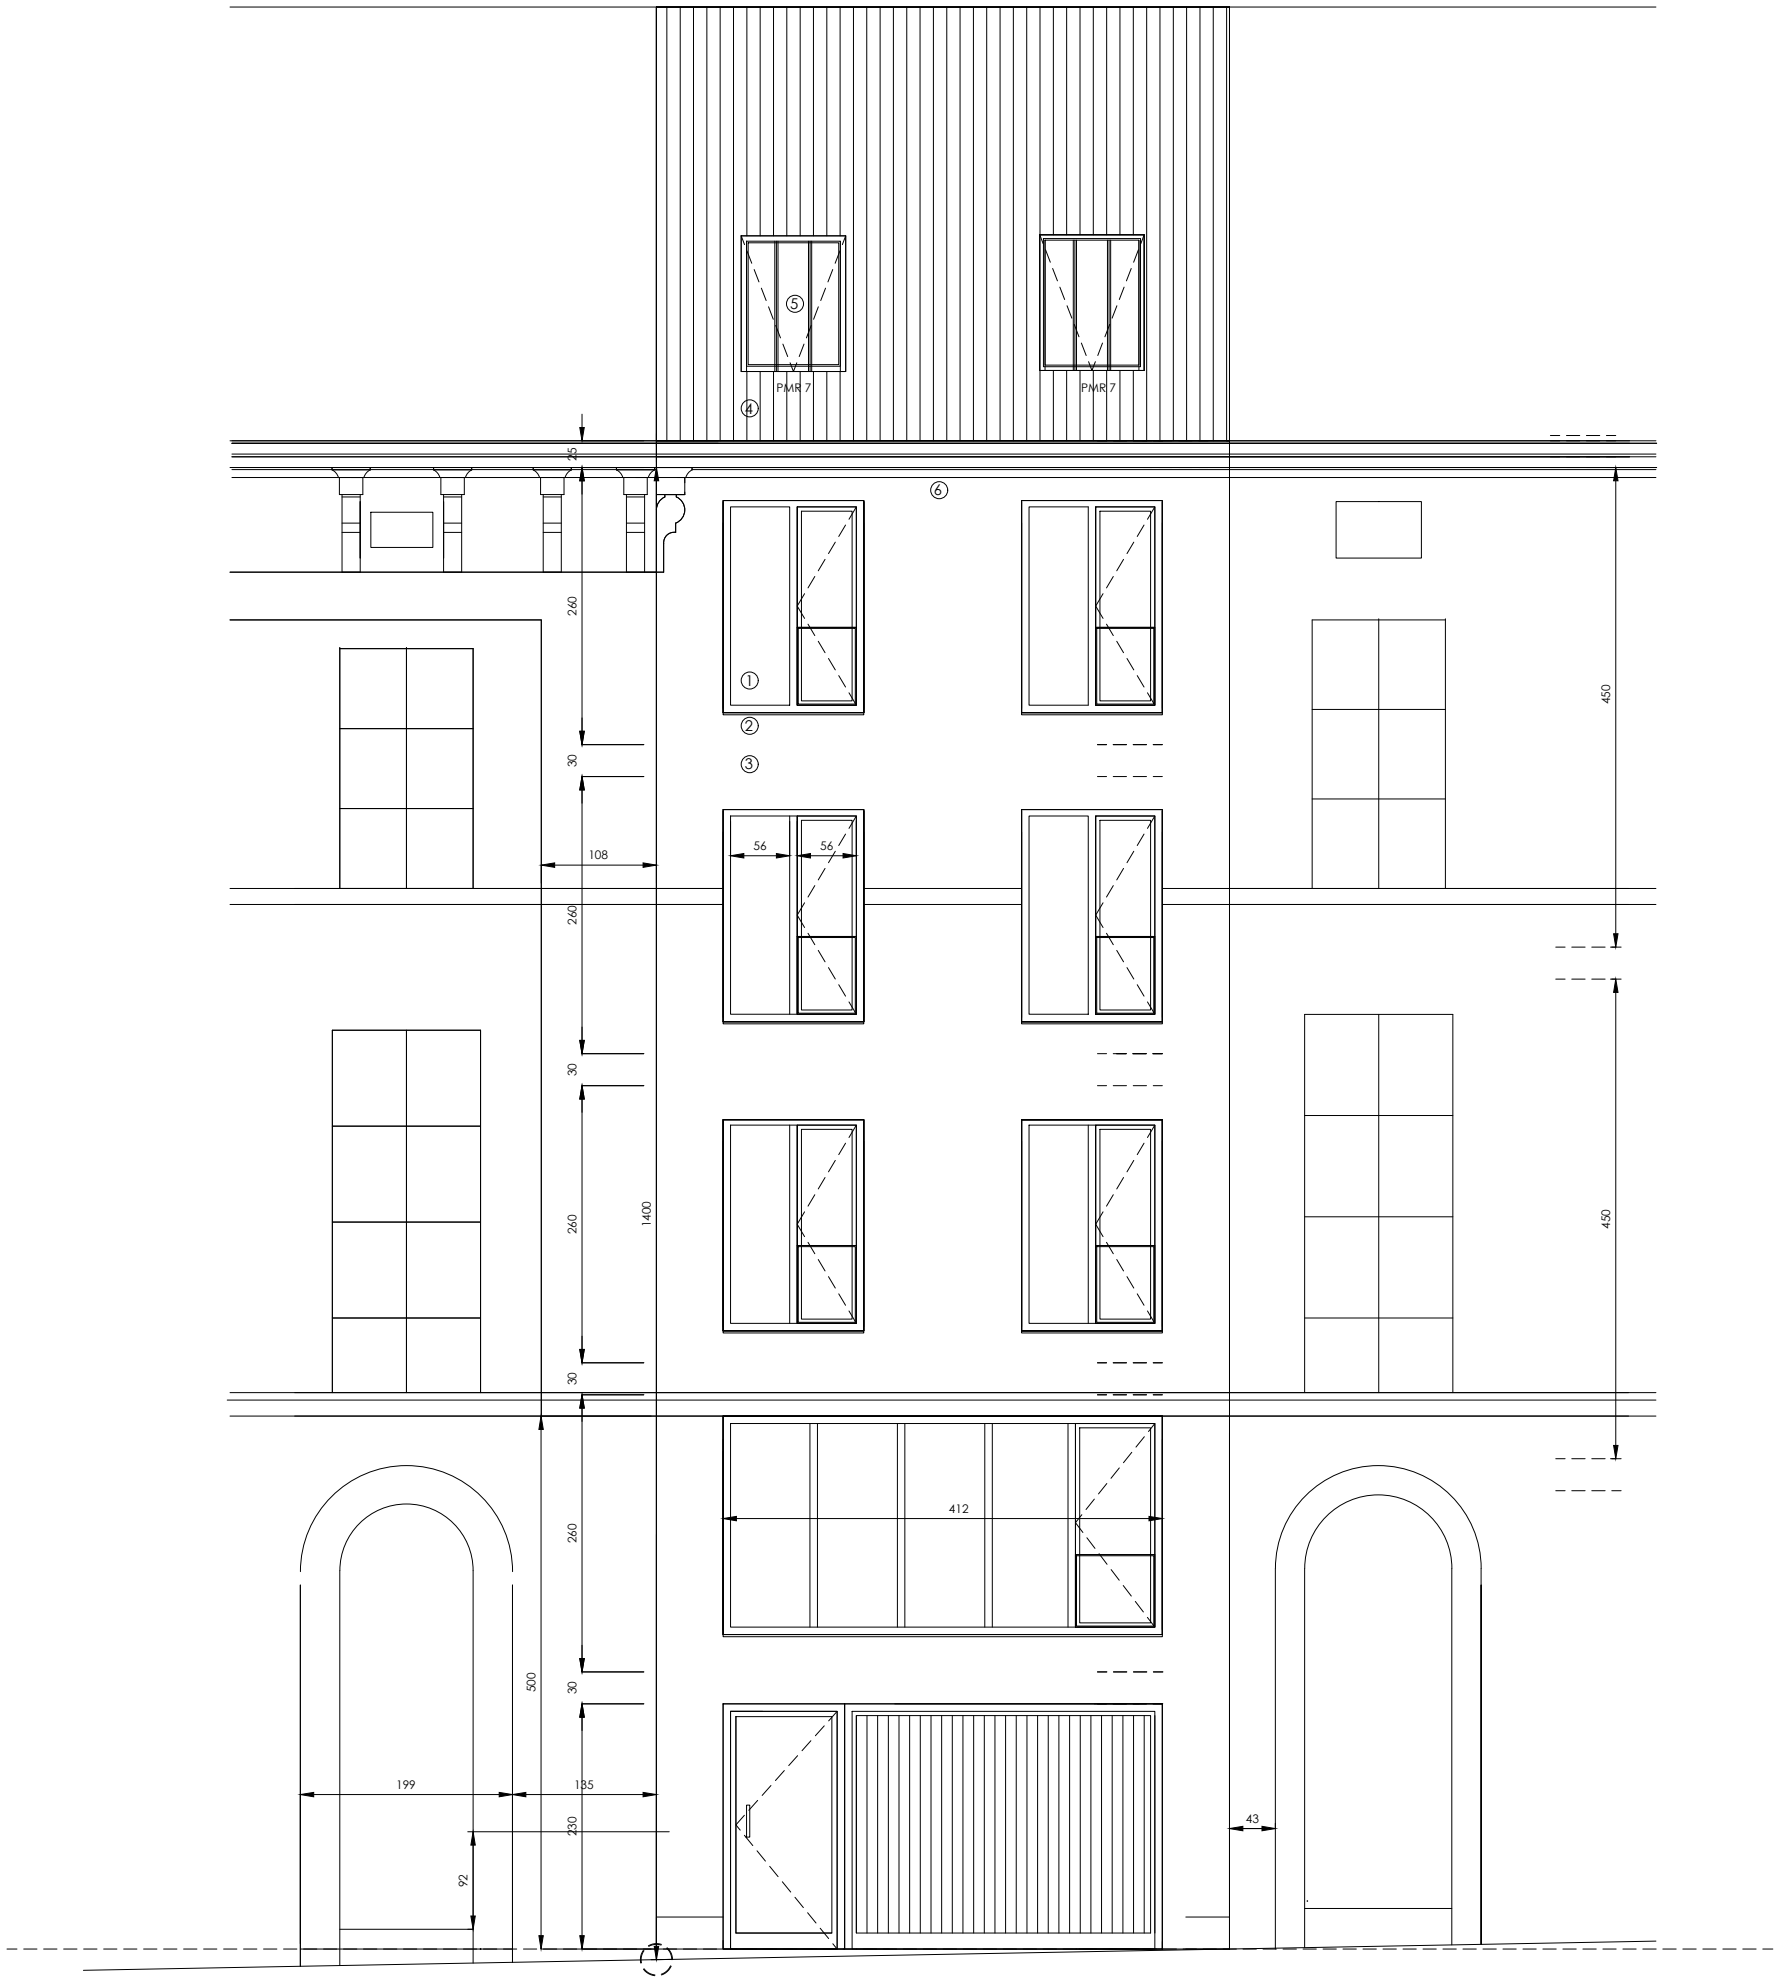

voorgevel nieuwe toestand

- ① houten blokramen
- ② ronde druiplijst zink
- ③ witte kalkverf
- ④ zwarte dakleien CUPA
- ⑤ stalen dakvlakramen CAST PMR
- ⑥ houten bakgoot met moulures

|   |                                                                            |                                                                            |                                                                      |                                             |                                                |
|---|----------------------------------------------------------------------------|----------------------------------------------------------------------------|----------------------------------------------------------------------|---------------------------------------------|------------------------------------------------|
| Bauci Architectenbureau bvba                                                                       | Goedgekeurd en voor akkoord ondertekend                                    | Bouwplaats                                                                 | Bouwheer                                                             | Verbouwen van een meergezinswoning          |                                                |
| Architect: Kristof De Ketelaere<br>+32477222763<br>kristof@bauci.be<br>Noendreef 7<br>8730 Beernem | Opdrachtgever<br><br>Architect<br><br>Wijzigingen t.o.v. plan.... op ..... | Sint-Pietersplein 18-19-20<br>9000 Gent<br>5° Afdeling, Sectie E, nr 474b2 | Anneloor De Ketelaere<br>Filiep De Ketelaere<br>Kristof De Ketelaere | voorgevel nieuwe toestand                   | datum: 18/04/2025                              |
|   |                                                                            |                                                                            |                                                                      | BA_Sint-Pietersplein 18-19-20_G_N_voorgevel | plan: 1/1<br>afmet. cm<br>schaal: 1/50<br>0 1m |