

foto 5



E474h2/2

E474f

E474e2/2

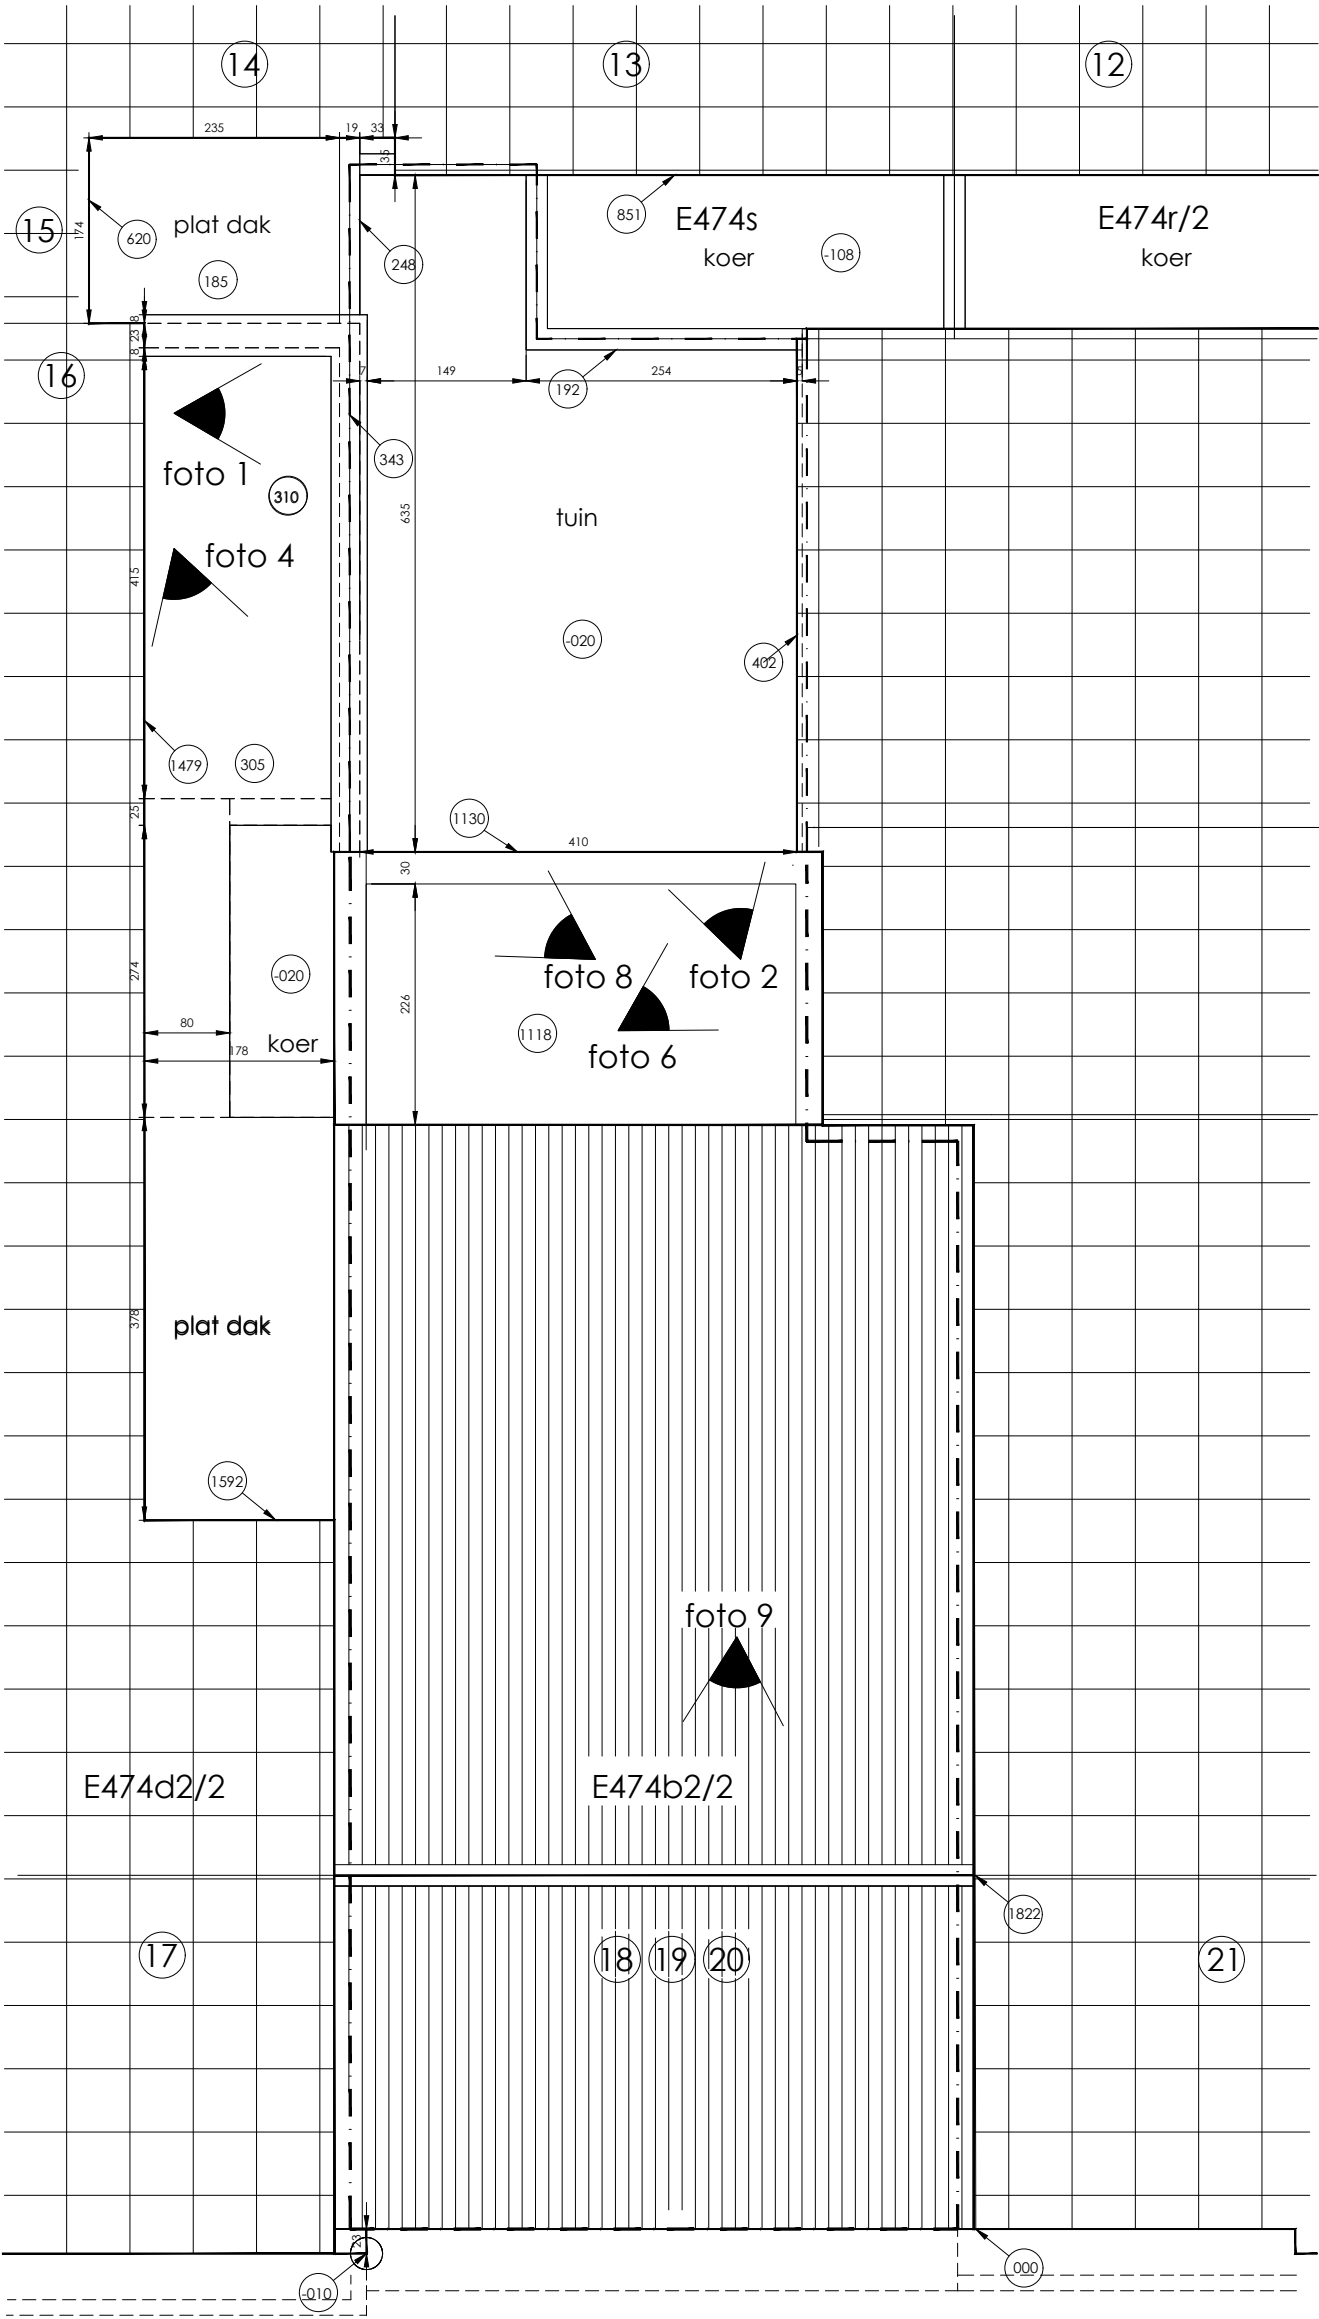


foto 9

E474d2/2

E474b2/2

foto 3



foto 7

Bauci Architectenbureau bvba	Goedgekeurd en voor akkoord ondertekend	Bouwplaats	Bouwheer	Verbouwen van een meergezinswoning	
Architect: Kristof De Ketelaere +32477222763 kristof@bauci.be Noendreef 7 8730 Beernem	Opdrachtgever Architect	Sint-Pietersplein 18-19-20 9000 Gent 5° Afdeling, Sectie E, nr 474b2	Anneloor De Ketelaere Filiep De Ketelaere Kristof De Ketelaere	inplantingsplan bestaande toestand	datum: 18/04/2025 plan: 1/1 afmet. cm schaal: 1/50 0 1m
Wijzigingen t.o.v. plan.... op				BA_Sint-Pietersplein 18-19-20_I_B	