


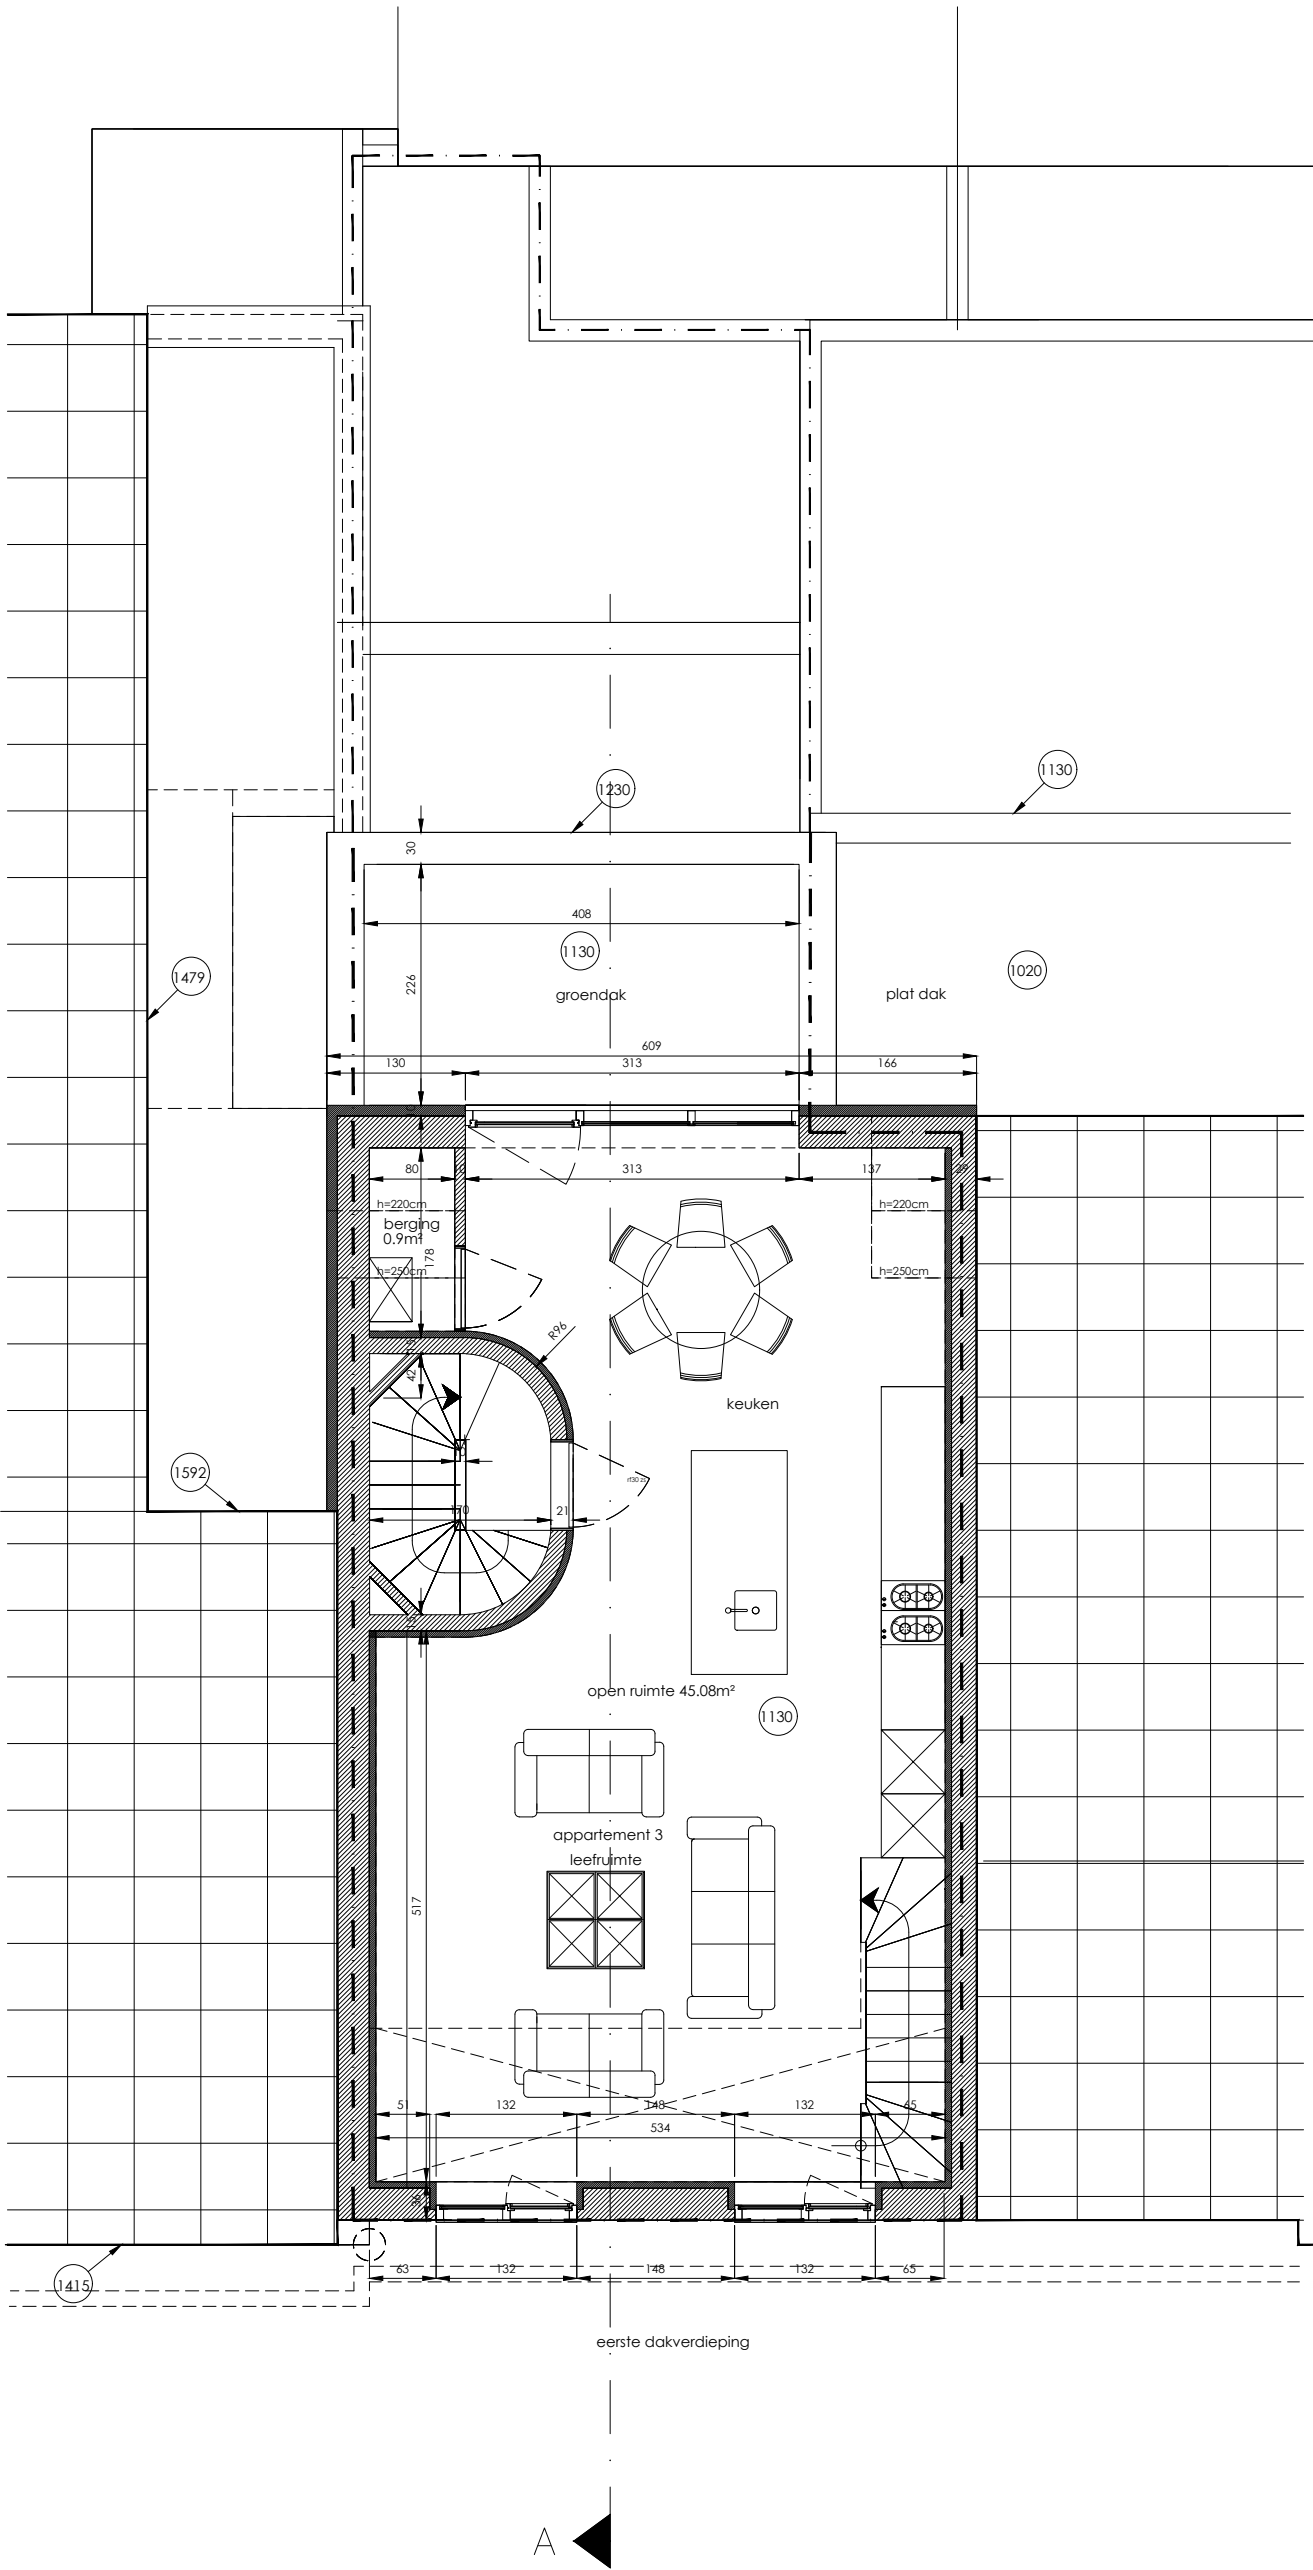

1.55m²
3.88m²
3.43m²
9.27m²
9.13m²
45.08m²
0.9m²
appartement 3 73.24m²

Bauci Architectenbureau bvba	Goedgekeurd en voor akkoord ondertekend	Bouwplaats	Bouwheer	Verbouwen van een meergezinswoning	
Architect: Kristof De Ketelaere +32477222763 kristof@bauci.be Noendreef 7 8730 Beernem	Opdrachtgever Architect	Sint-Pietersplein 18-19-20 9000 Gent 5° Afdeling, Sectie E, nr 474b2	Anneloor De Ketelaere Filiep De Ketelaere Kristof De Ketelaere	grondplan eerste dakverdieping nieuwe toestand	datum: 18/04/2025 plan: 1/1 afmet. cm schaal: 1/50
	Wijzigingen t.o.v. plan.... op			BA_Sint-Pietersplein 18-19-20_P_N_eerste dakverdieping	0 1m