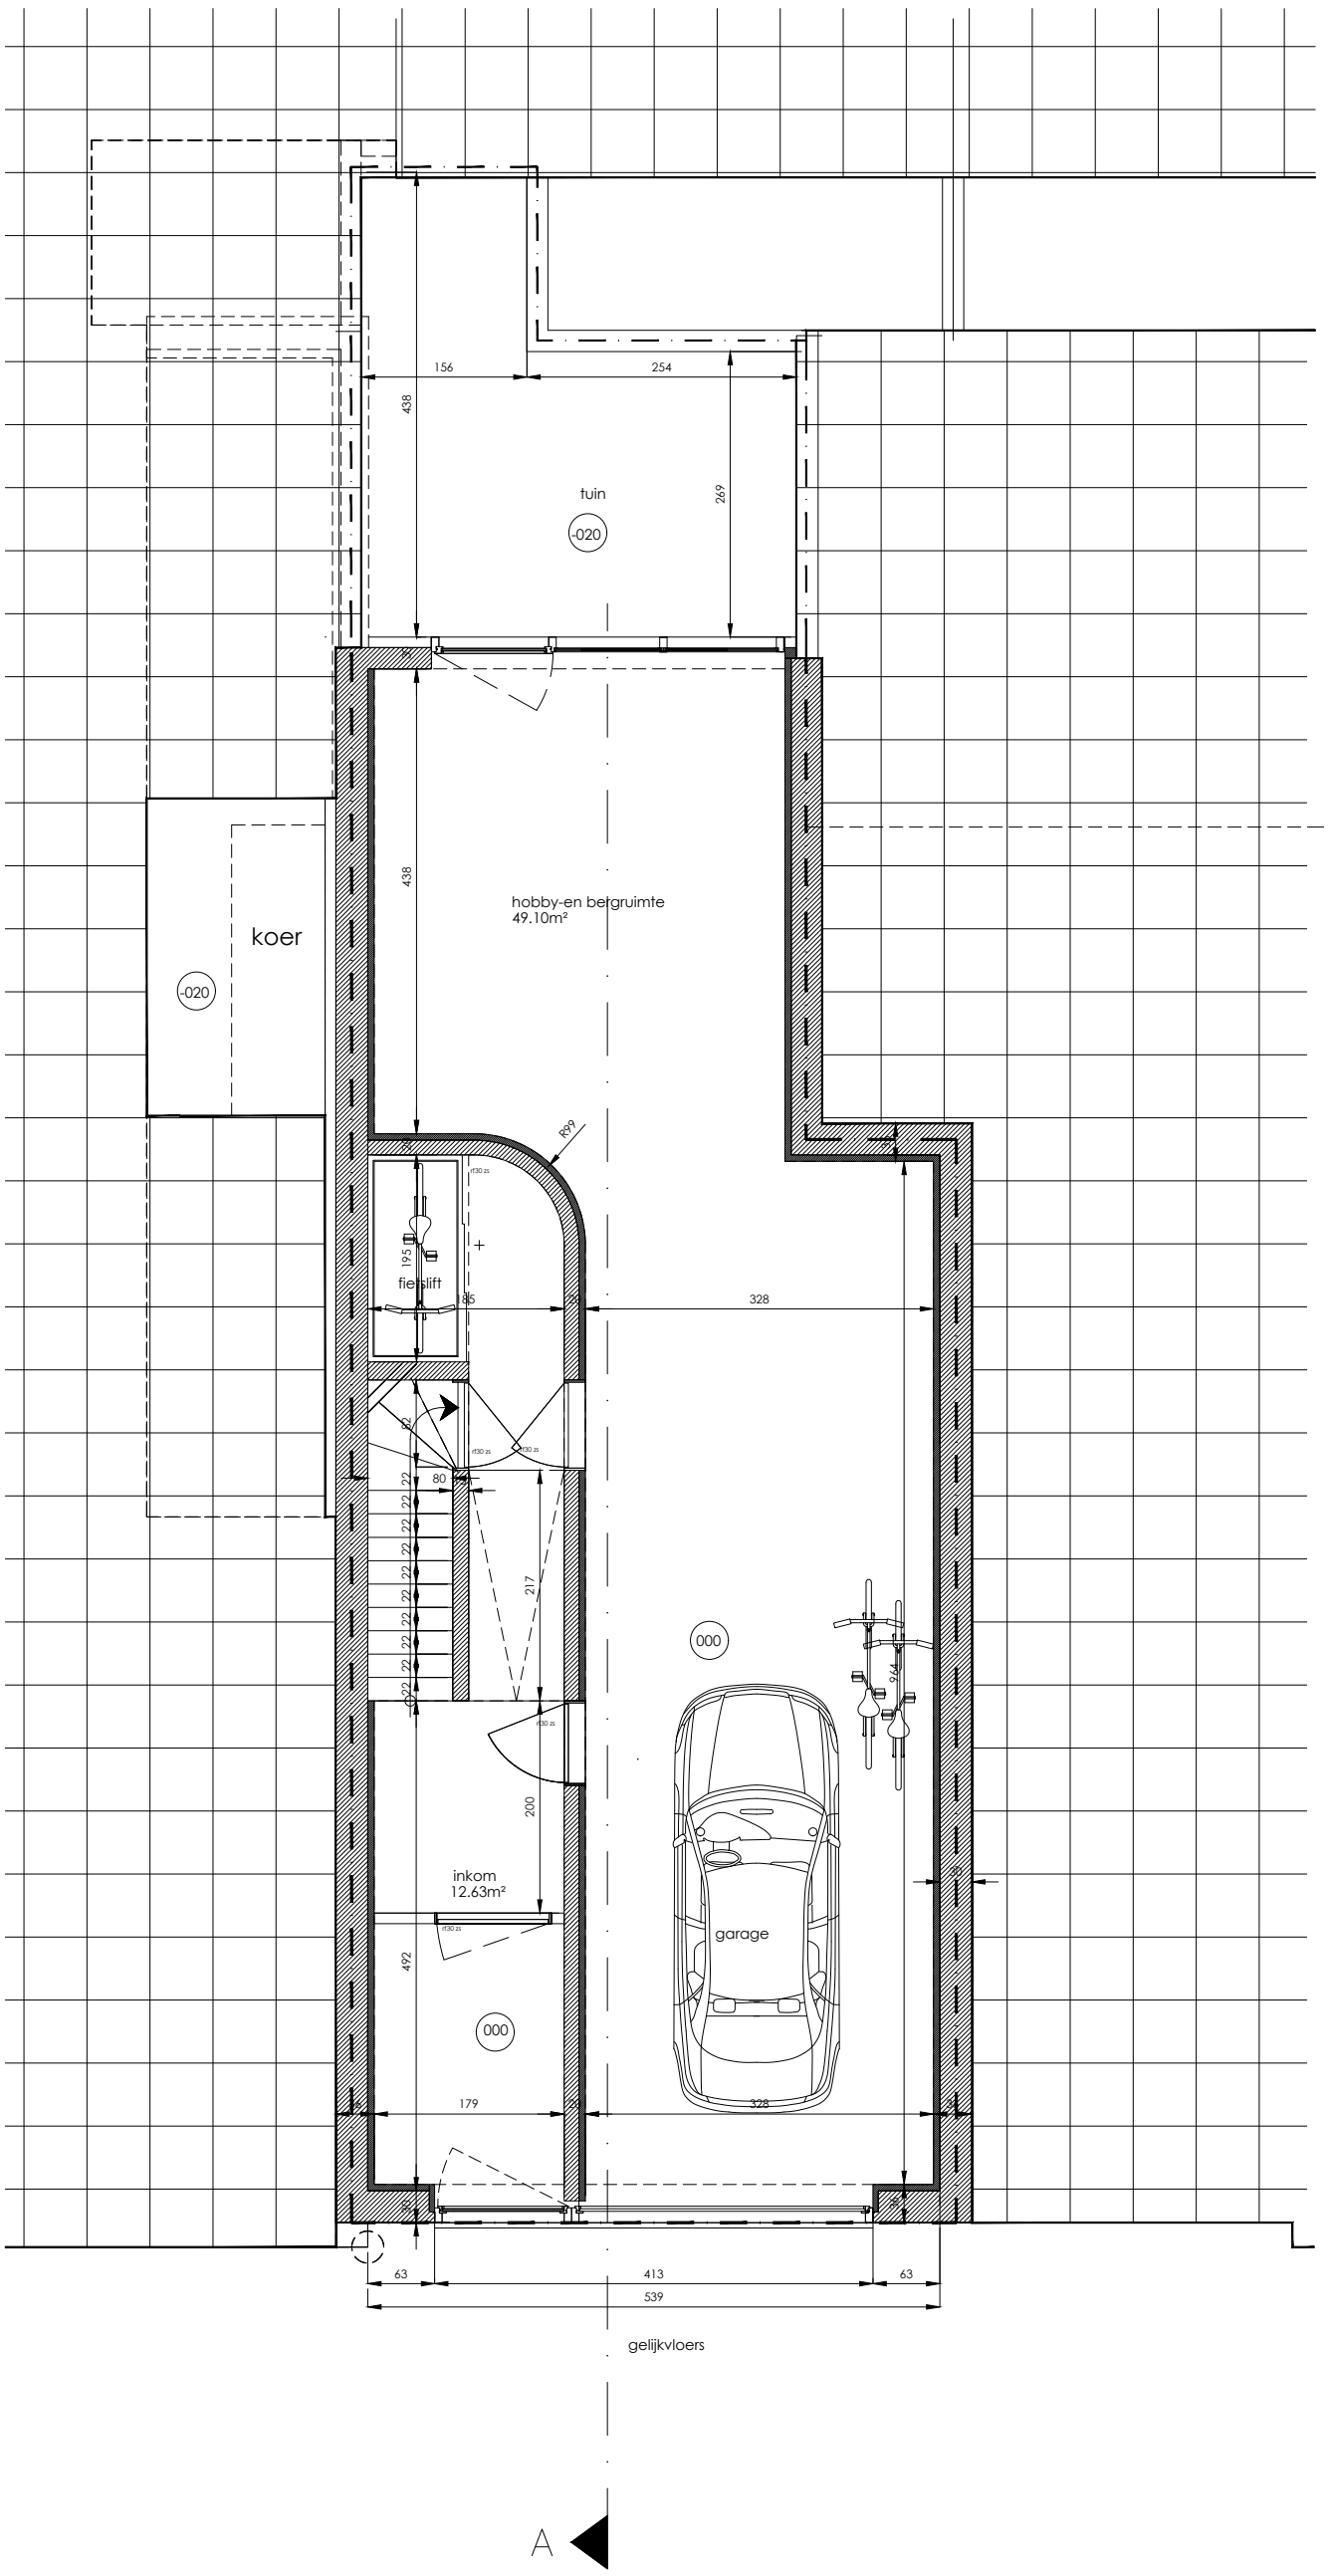

Bauci Architectenbureau bvba	Goedgekeurd en voor akkoord ondertekend	Bouwplaats	Bouwheer	**Verbouwen van een meergezinswoning**
Architect: Kristof De Ketelaere +32477222763 kristof@bauci.be Noendreef 7 8730 Beernem	Opdrachtgever Architect Wijzigingen t.o.v. plan.... op	Sint-Pietersplein 18-19-20 9000 Gent 5° Afdeling, Sectie E, nr 474b2	Anneloor De Ketelaere Filiep De Ketelaere Kristof De Ketelaere	**grondplan gelijkvloers nieuwe toestand** **BA_Sint-Pietersplein 18-19-20_P_N_gelijkvloers**

datum: 18/04/2025
plan: 1/1
afmet. cm
schaal: 1/50
0 1m