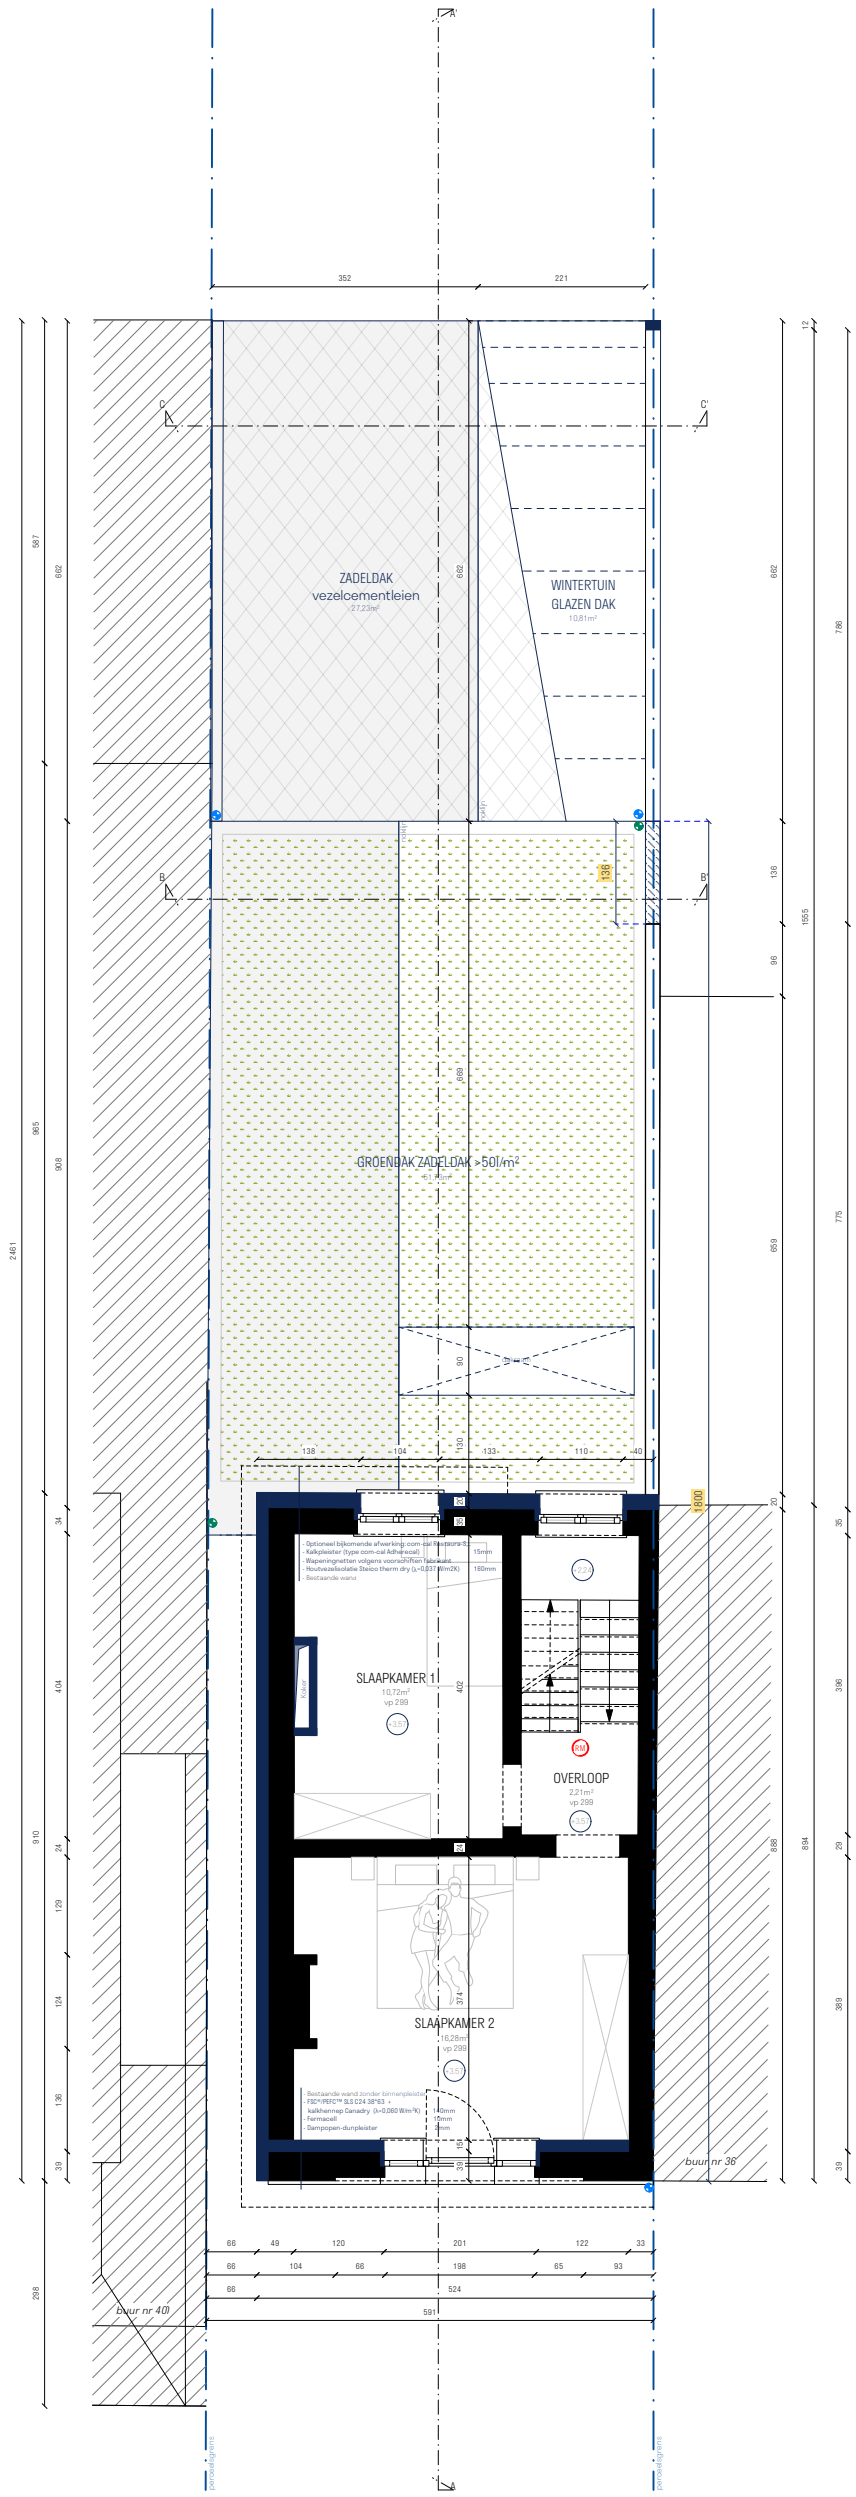

PROJECT A_2419_INSIDE

NIEUWE TOESTAND PLAN +1

DATUM TEKENING: 11/07/2025
TEKENING: L.V.
SCHAAL: 1/100

BOUWHEER: Mevr Ingrid Vanhulle
WERFADRES: Sint Denijslaan 38 - 9000 Gent

Adaptief - atelier voor duurzame architectuur
Mariakerksesteenweg 17 9031 Drongen
info@adaptiefarchitectuur.be
+32 496 78 43 24