


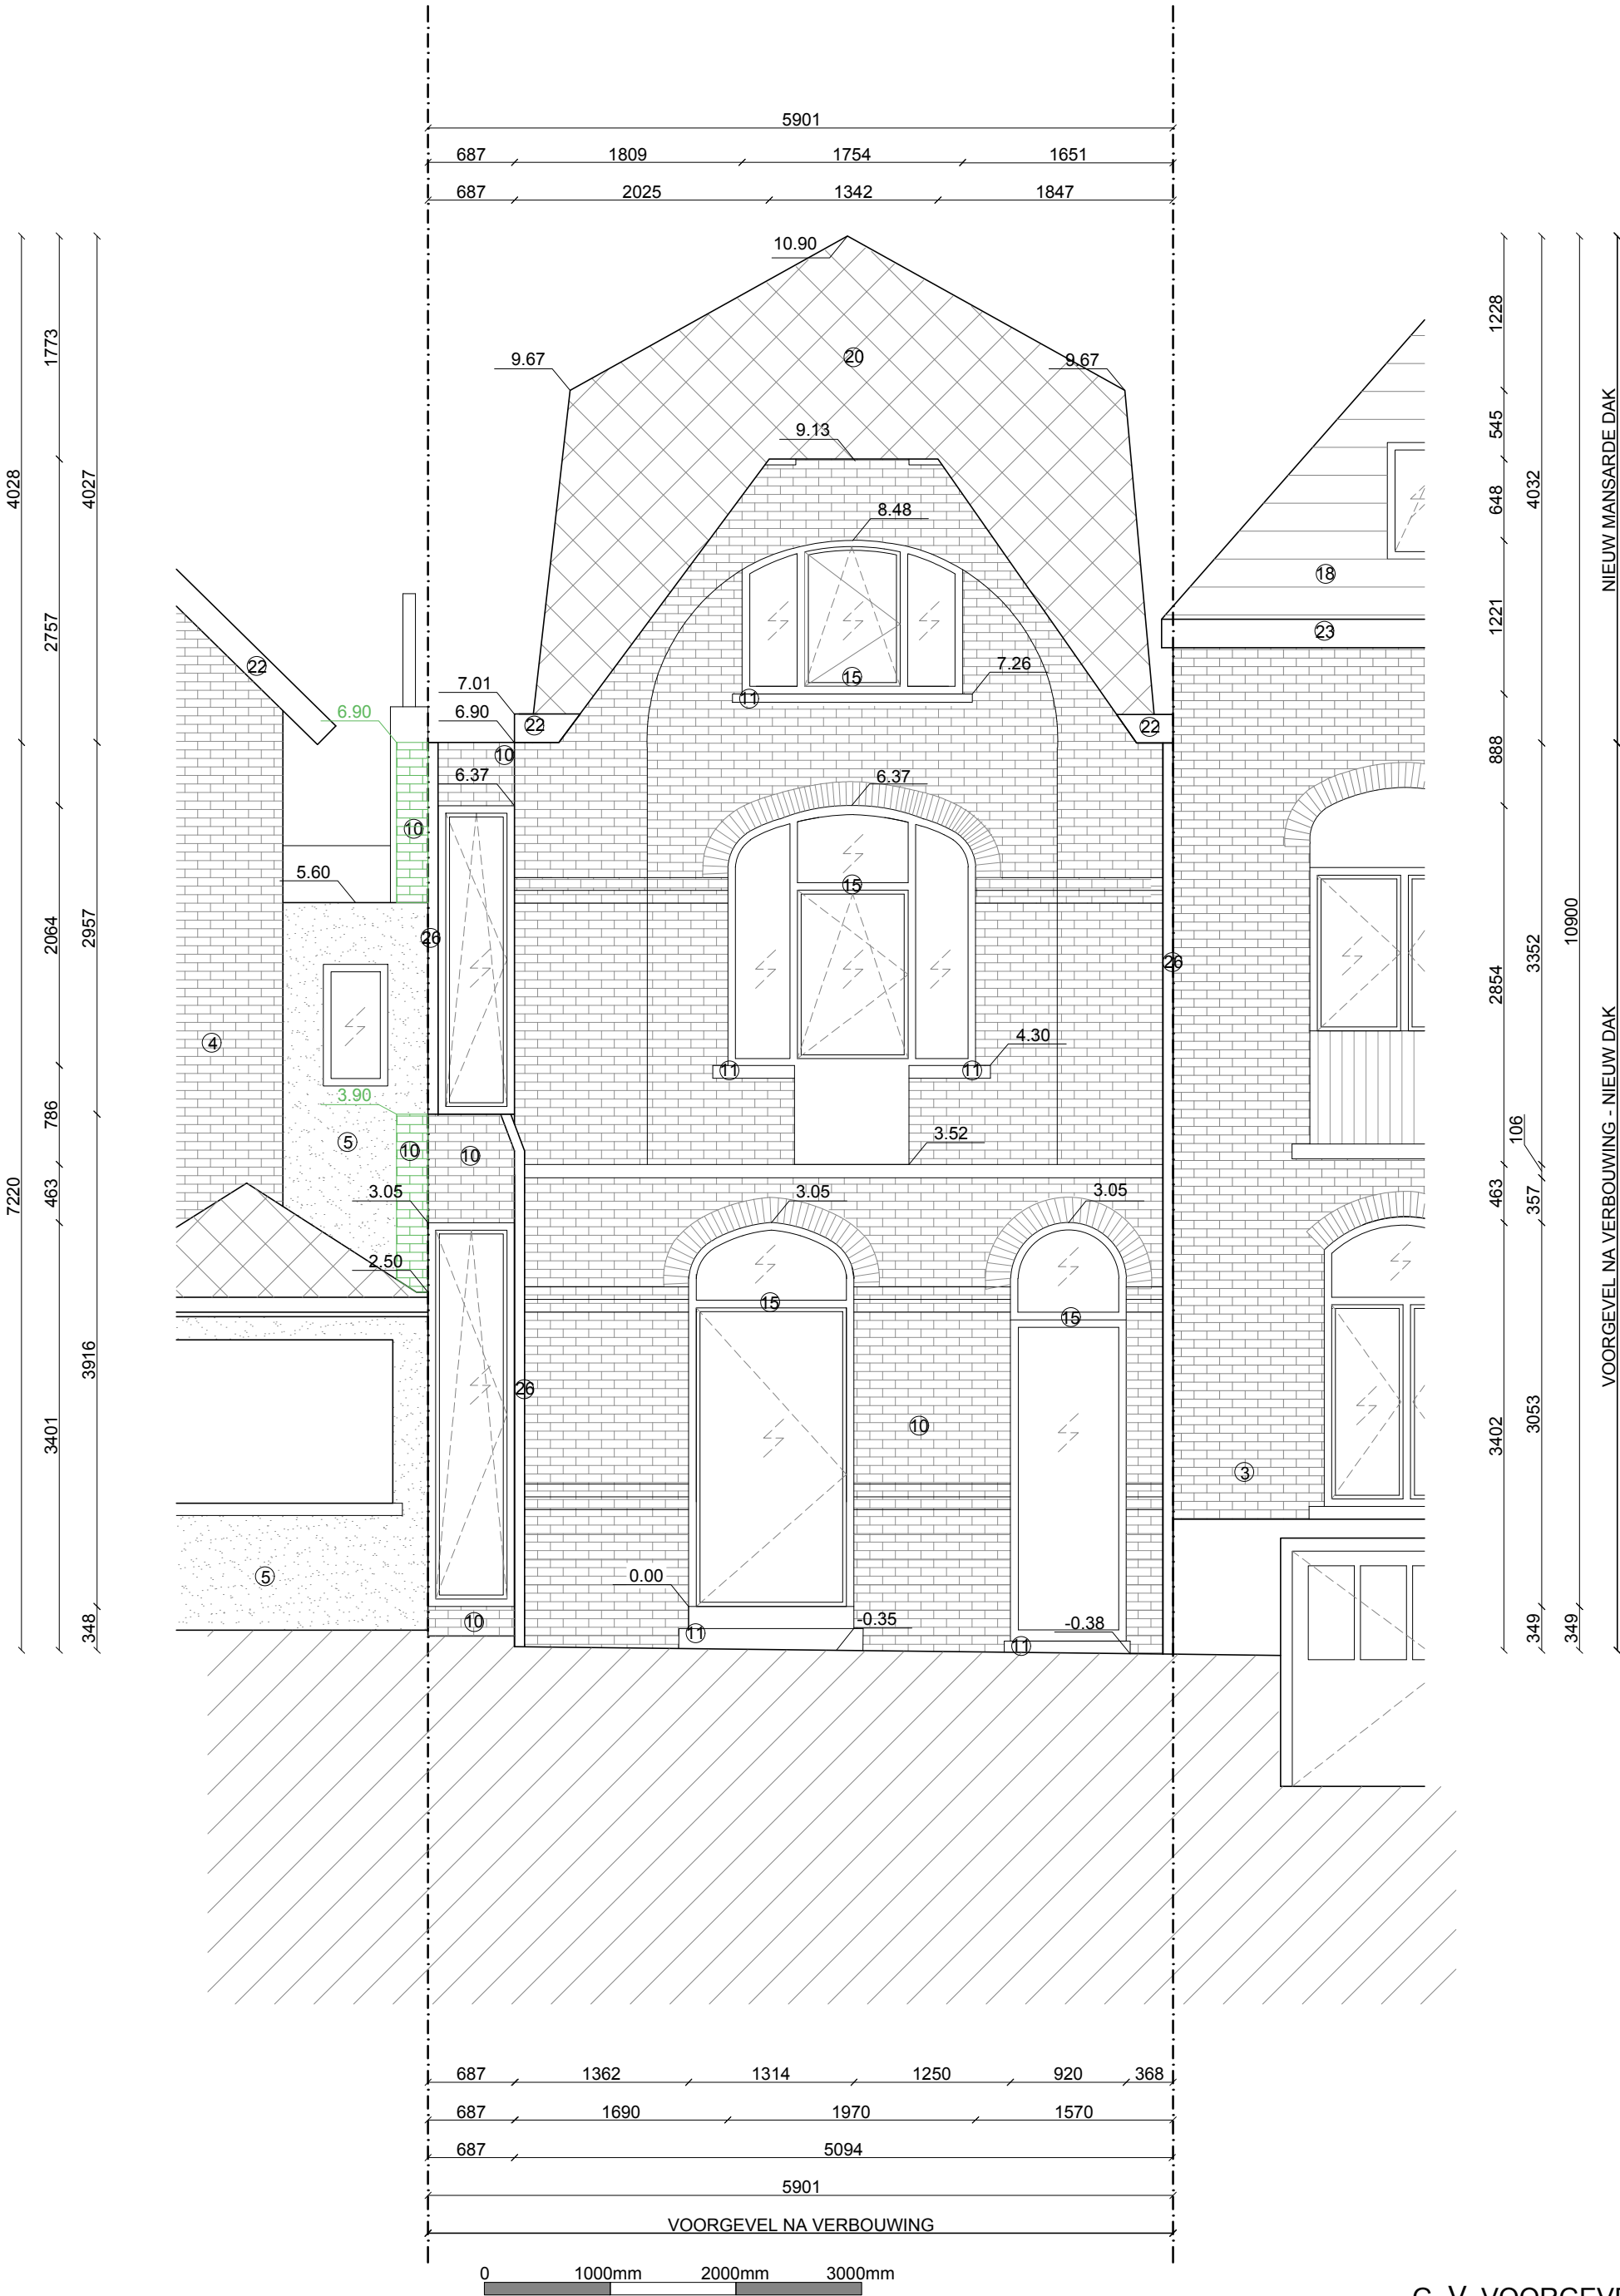

G_V_VOORGEVEL

Tim Rogge Architectuur studio Antwerpsesteenweg 495 B-9040 Sint-Amandsberg	bouwheren: Ingrid Vanhulle straat en nr: Sint-Denijslaan 42 postcode plaats: 9000 GENT	DOSSIER	2022-04
		ONDERWERP	OMGEVINGSVERGUNNING
project naam : Sint-Denijslaan 38, 9000 GENT kadastraal perceel : GENT 9 AFD; sectie I, perceel 189f2		BOUWPLAATS	Sint-Denijslaan 38 9000 GENT
		DATUM	01/06/2023
		SCHAAL	1/50
		PLAN NR.	18 /21