



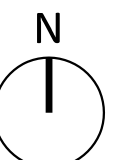

Verbouwing woning
Bregt Depuydt en Evelin Van Havere
Aannemerstraat 201, 9040 Sint-Amandsberg
19e afd. sectie C, nr. 1127Y

BA_20262_I_B_01_Inplantingsplan BT

SCHAAL 1:200

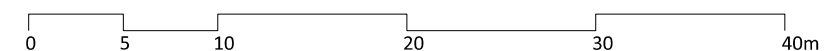

Dossier nr.: 20-262
Datum: 23/07/2025
Plannummer: 01/20

GEBRUIKTE EENHEID IS CM