



ZIE BIJZONDERE
VOORWAARDE(N)

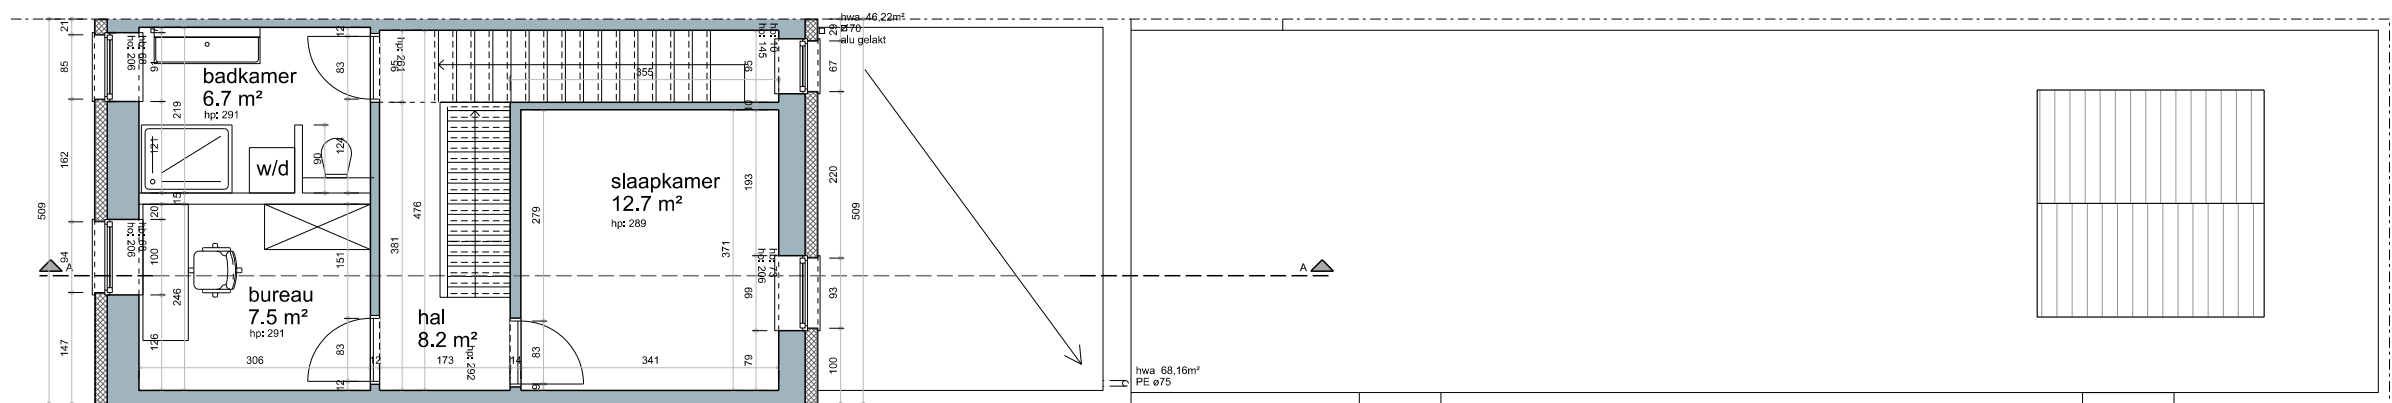

Verbouwing woning
Bregt Depuydt en Evelin Van Havere
Aannemerstraat 201, 9040 Sint-Amandsberg
19e afd. sectie C, nr. 1127Y

BA_20262_P_N_03_Niveau +1

SCHAAL 1:100

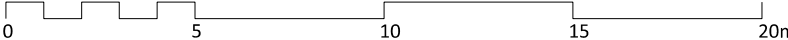

Dossiernr : 20-262
Datum : 23/07/2025
Plannummer : 12/20

GEBRUIKTE EENHEID IS CM