



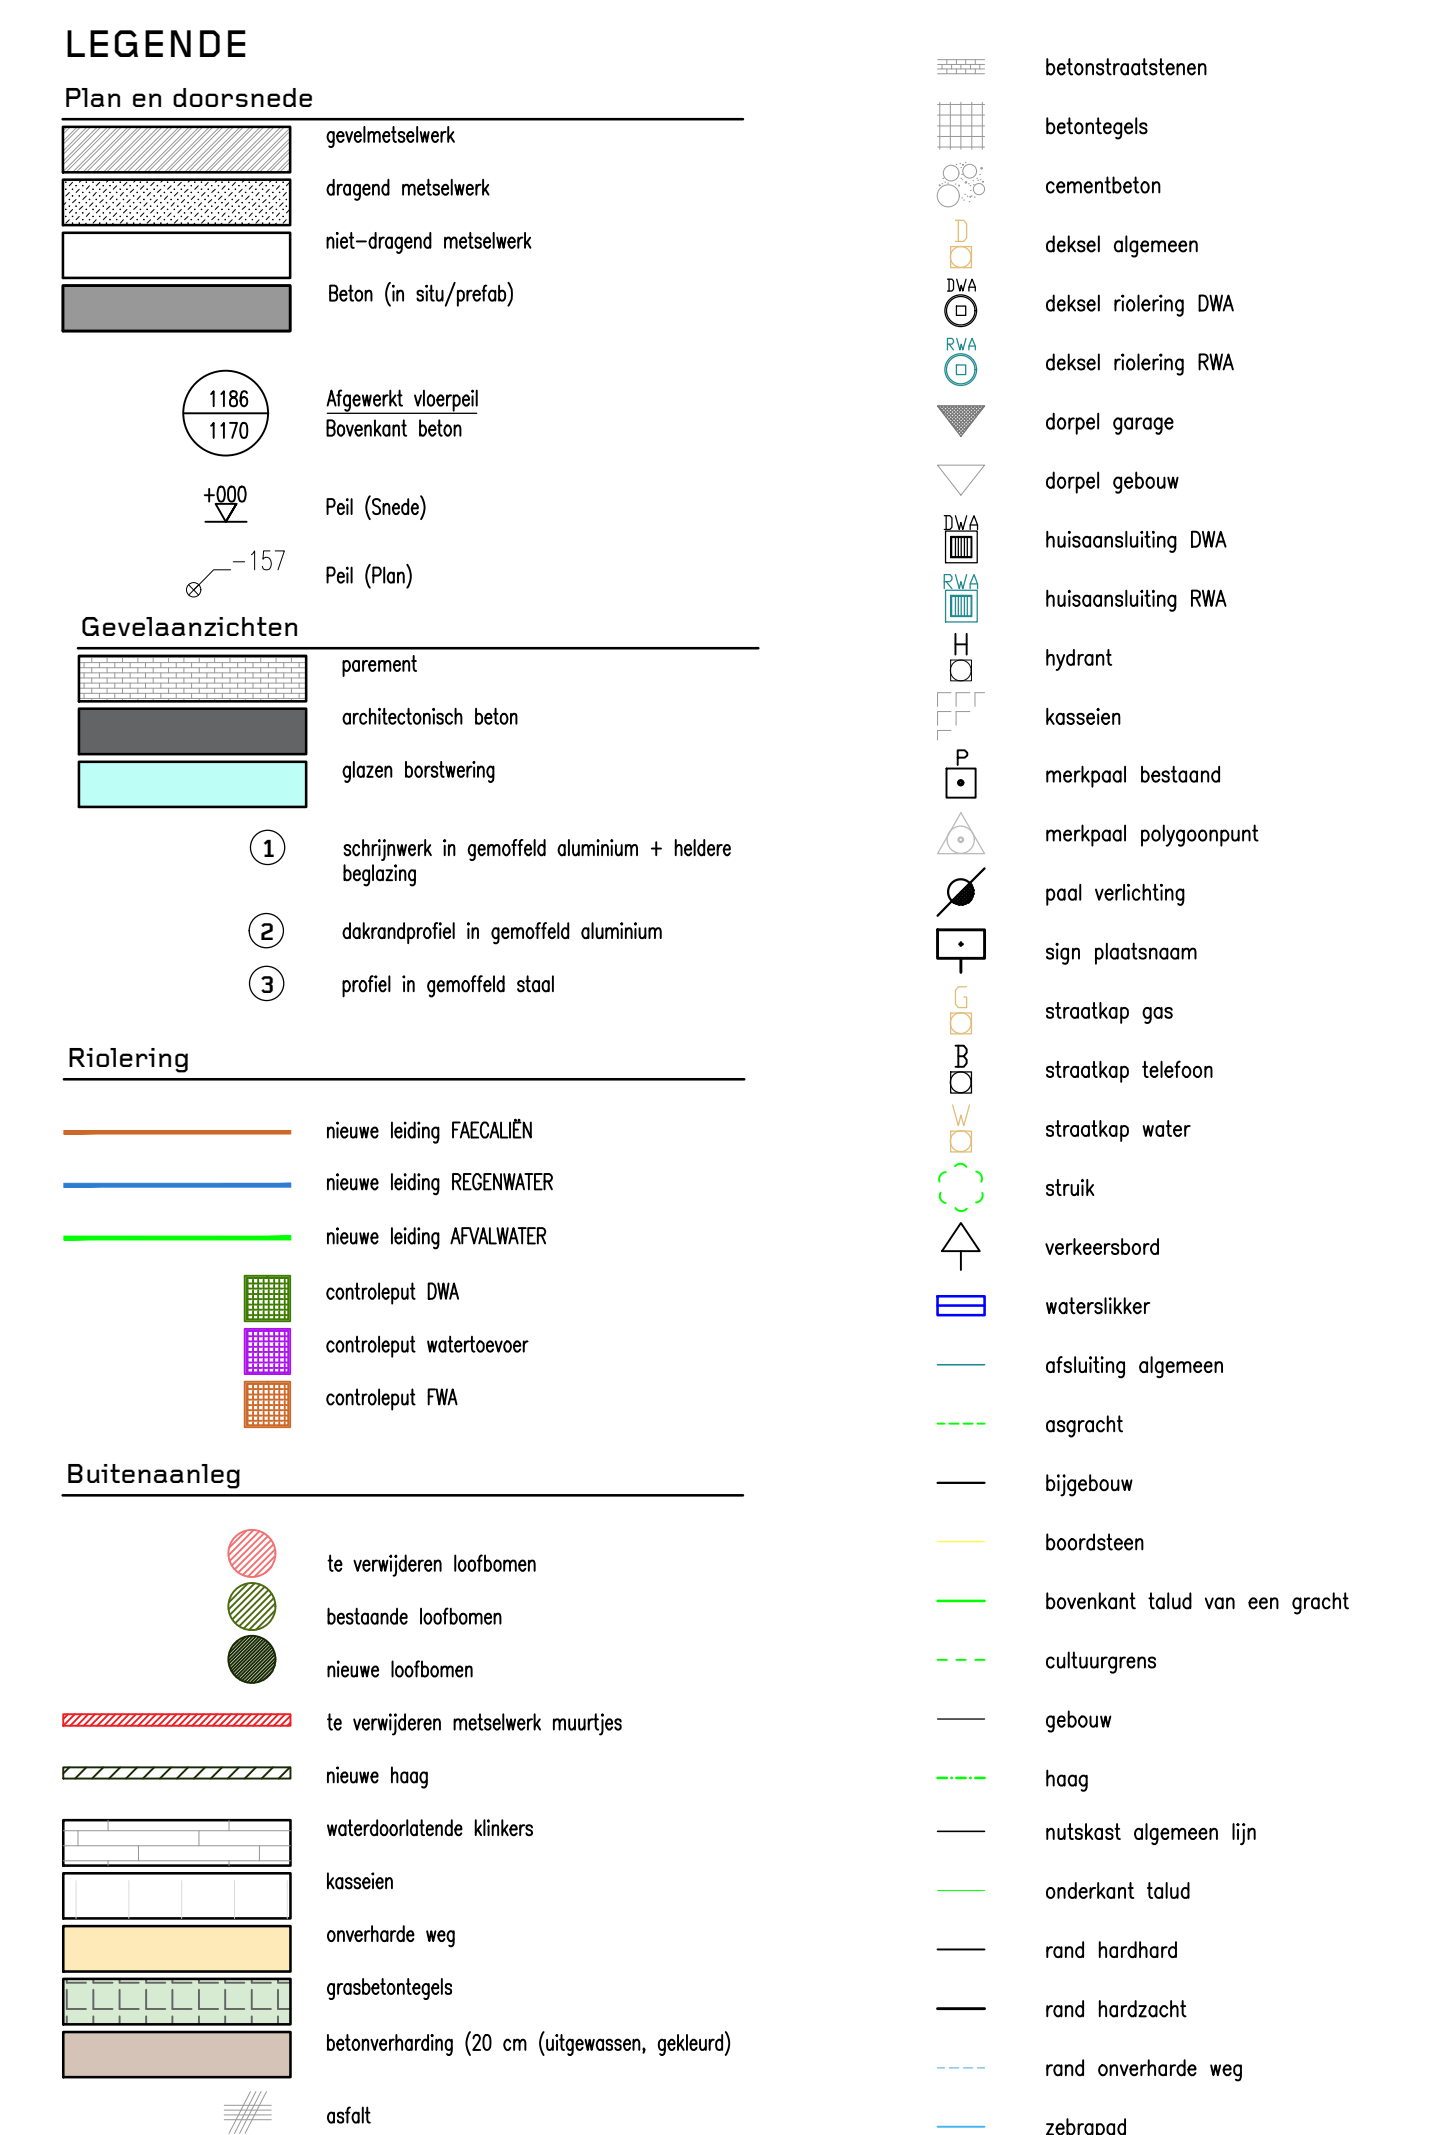

3140 Wijziging parkeerplaatsen voor bezoekers,
BA.3140.SB.N.C aanvraag tot plaatsing zonnepanelen en
warmtepomp op het dak + interne wijzigingen
in de woningen
Groenestaakstraat 71 te Mariakerke

Sum Project
Architecture & Engineering

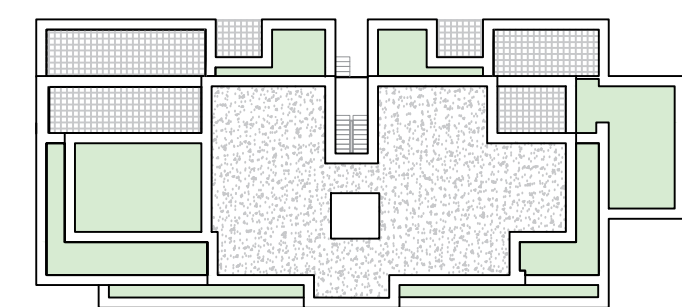

BOUWHEER	HAUSSELNE BV Koningslaanweg 600, 800 Gent Verlegingsvoorzorg door dhr. Mathieu Martens en dhr. Sebastien Martens
BOUWPLAATS	Groenendaalstraat 71, 9030 Mellekerke Kadestraat gegevens: afdeling 29 sectie A rns 32853, 32873, 328V3, 328W3, 328X3, 328Y3 en 328Z3
ONTWERPER	SumProject, Architecture & Engineering bv Waterloolaan 90, 1000 Brussel t 02 512 70 11, f 02 512 31 90, info@sum.be Verlegingsvoorzorg door: dhr. P. Lievrouw, Voorzitter Bestuurder
studie / fase	Architectuur / Omgevingsvergunning

Sneede CC voor brandweer		
nieuwe toestand		
school	1/50	
planversie	datum	wijziging
A	12/06/2025	oansprakelijke versie
B		
C		
D		
E		
F		
G		
H		