




Sum Project
Architecture & Engineering

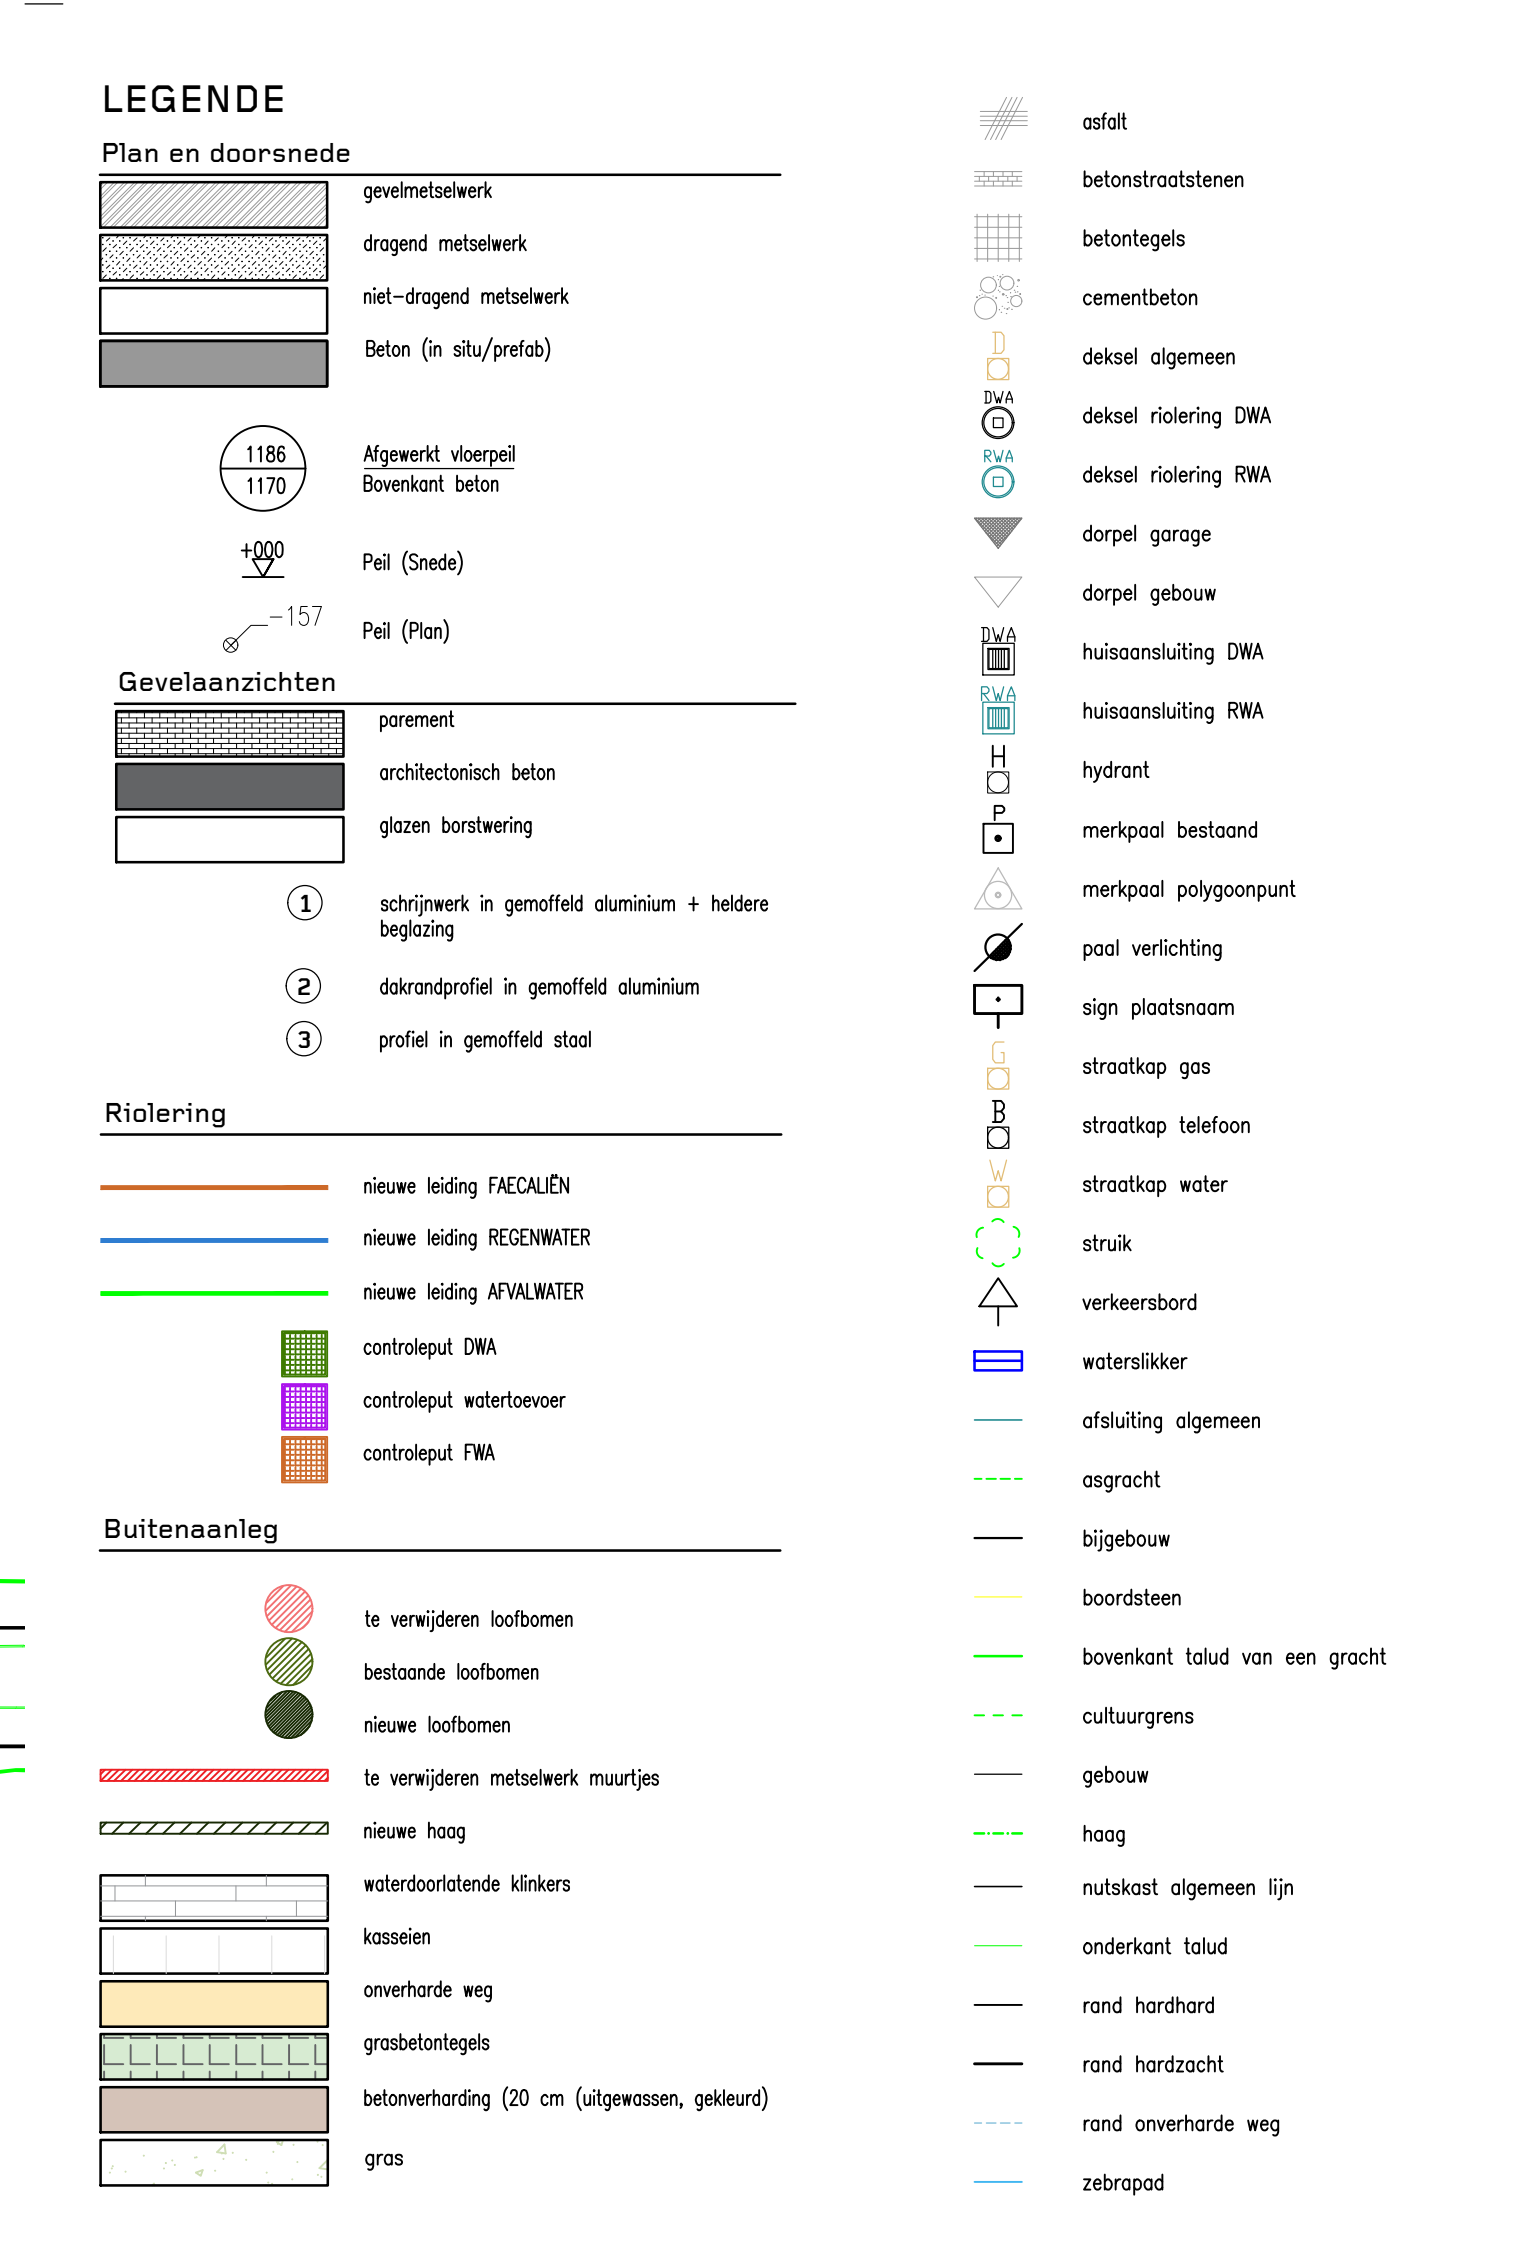

BOUWPLAATS Groenestadestraat 71, 6020 Marinkerke
Kadasterale gegevens: afdeling 29 sectie A nrs 32850, 32853, 32893, 32897, 32843, 32893
en 32823

ONTWERPER SunProject, Architecture & Engineering bv
Waterloolaan 90, 1000 Brussel t 02 512 70 11, f 02 512 31 90, info@sun.be

Vertegenwoordigd door
me. & A. Janssens, advocaten, Brussel

studie / fase	Architectuur / Omgevingsvergunning
---------------	------------------------------------

Implantationsplan

school 1/100		Nieuwe toestand	
planversie	datum	wijziging	

COORDINATENLIJST		
4	102358.65	197243.47
5	102373.53	197216.17
6	102373.20	197217.51
7	102376.92	197216.05
8	102378.82	197216.92
9	102383.79	197207.62
10	102394.57	197213.31
11	102404.74	197218.67
12	102424.86	197222.42
13	102441.65	197197.43
14	102448.25	197200.85
15	102409.28	197271.71
16	102358.49	197243.77