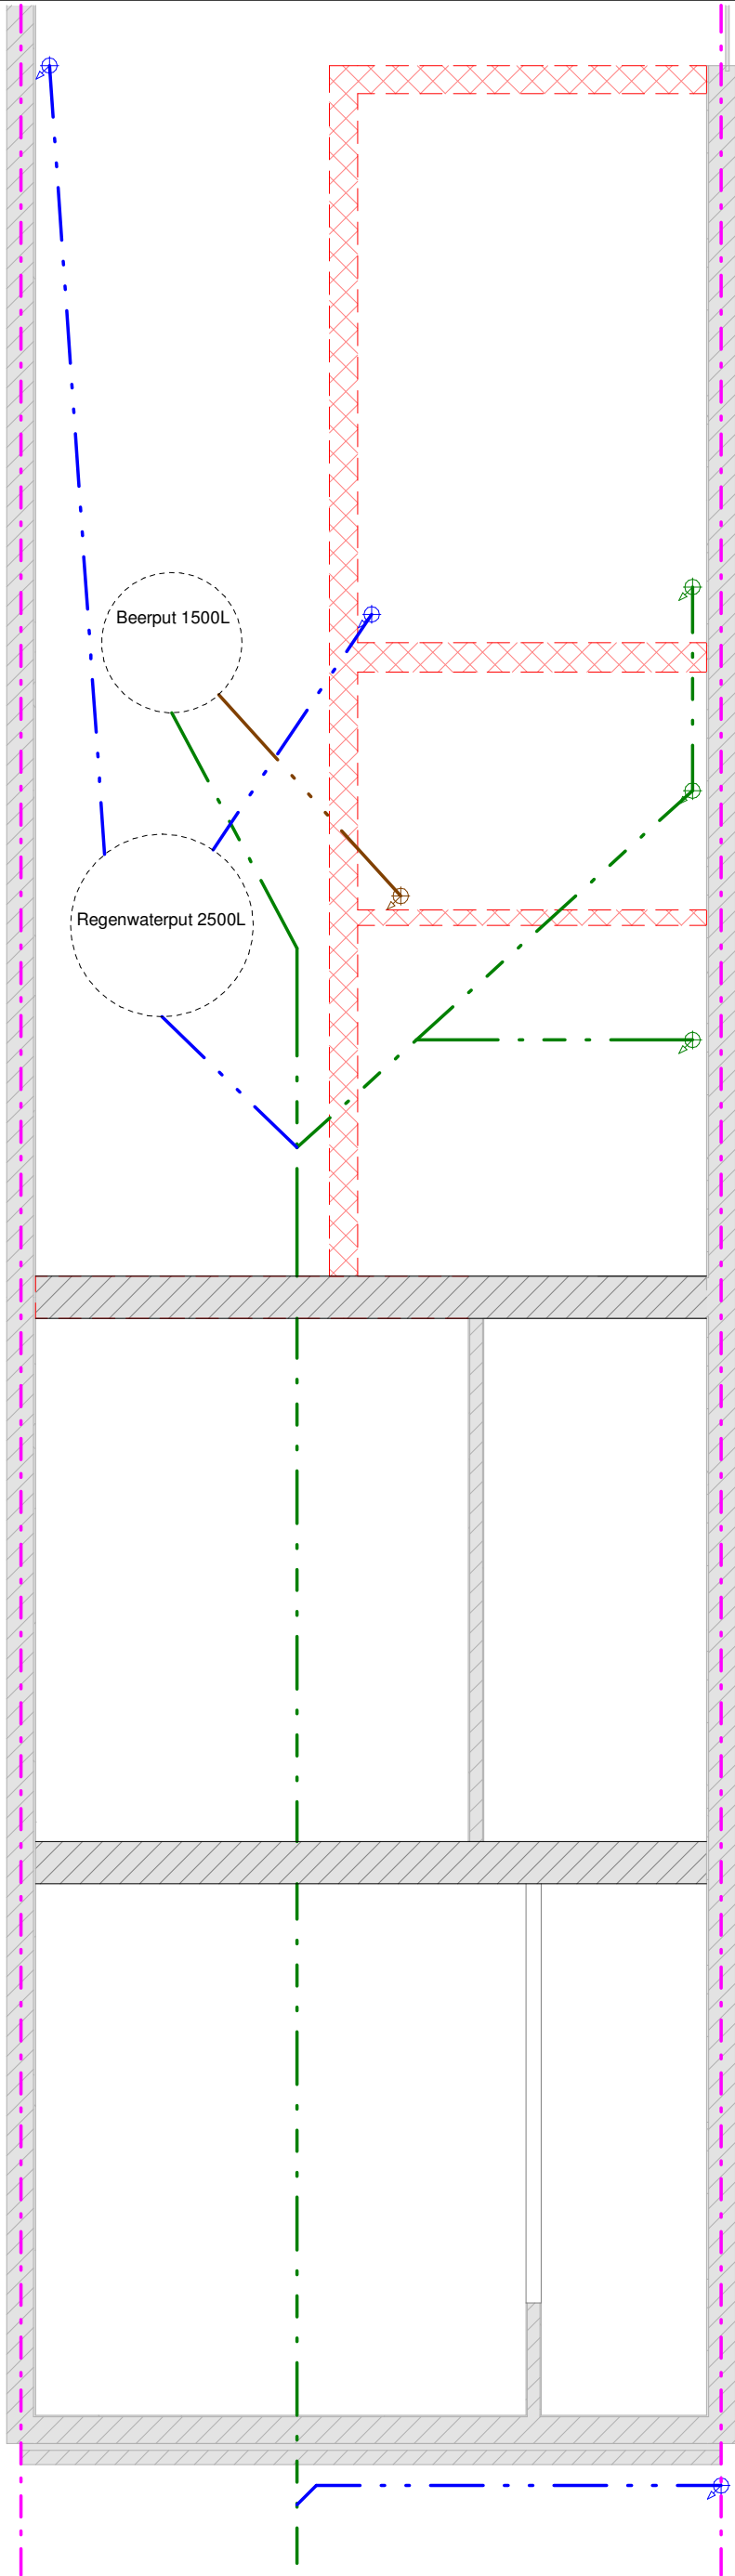


Het verloop van de bestaande fundering en riolering is slechts een inschatting van de realiteit. Het exacte verloop is ongekend.

BA_1.05 P_B_1.05_Fundering en Riolering

1 : 50 op A3