
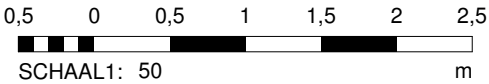


Legende Gevelmaterialen

- 1 Cementering - Greige
- 2 Gevelsteen, baksteen - Oranjerood
- 3 Bakgoot, PVC - Wit
- 4 Dakpan - Oranje
- 5 Schrijnwerk, PVC - Diepblauw
- 6 Dakvlakvenster
- 7 Gevelsteen, baksteen - Bruin
- 8 Gevelsteen, geschilderd - Wit
- 9 Veranda, PVC - Diepblauw
- 10 Gevelafwerking, Crepi - Aardetint
- 11 Gevelbekleding, Verticaal latwerk - Hout
- 12 Schrijnwerk, PVC - Genuanceerd Antraciet
- 13 Schrijnwerk, Aluminium - Genuanceerd Antraciet
- 14 Dakpan, Stormpan - Rood

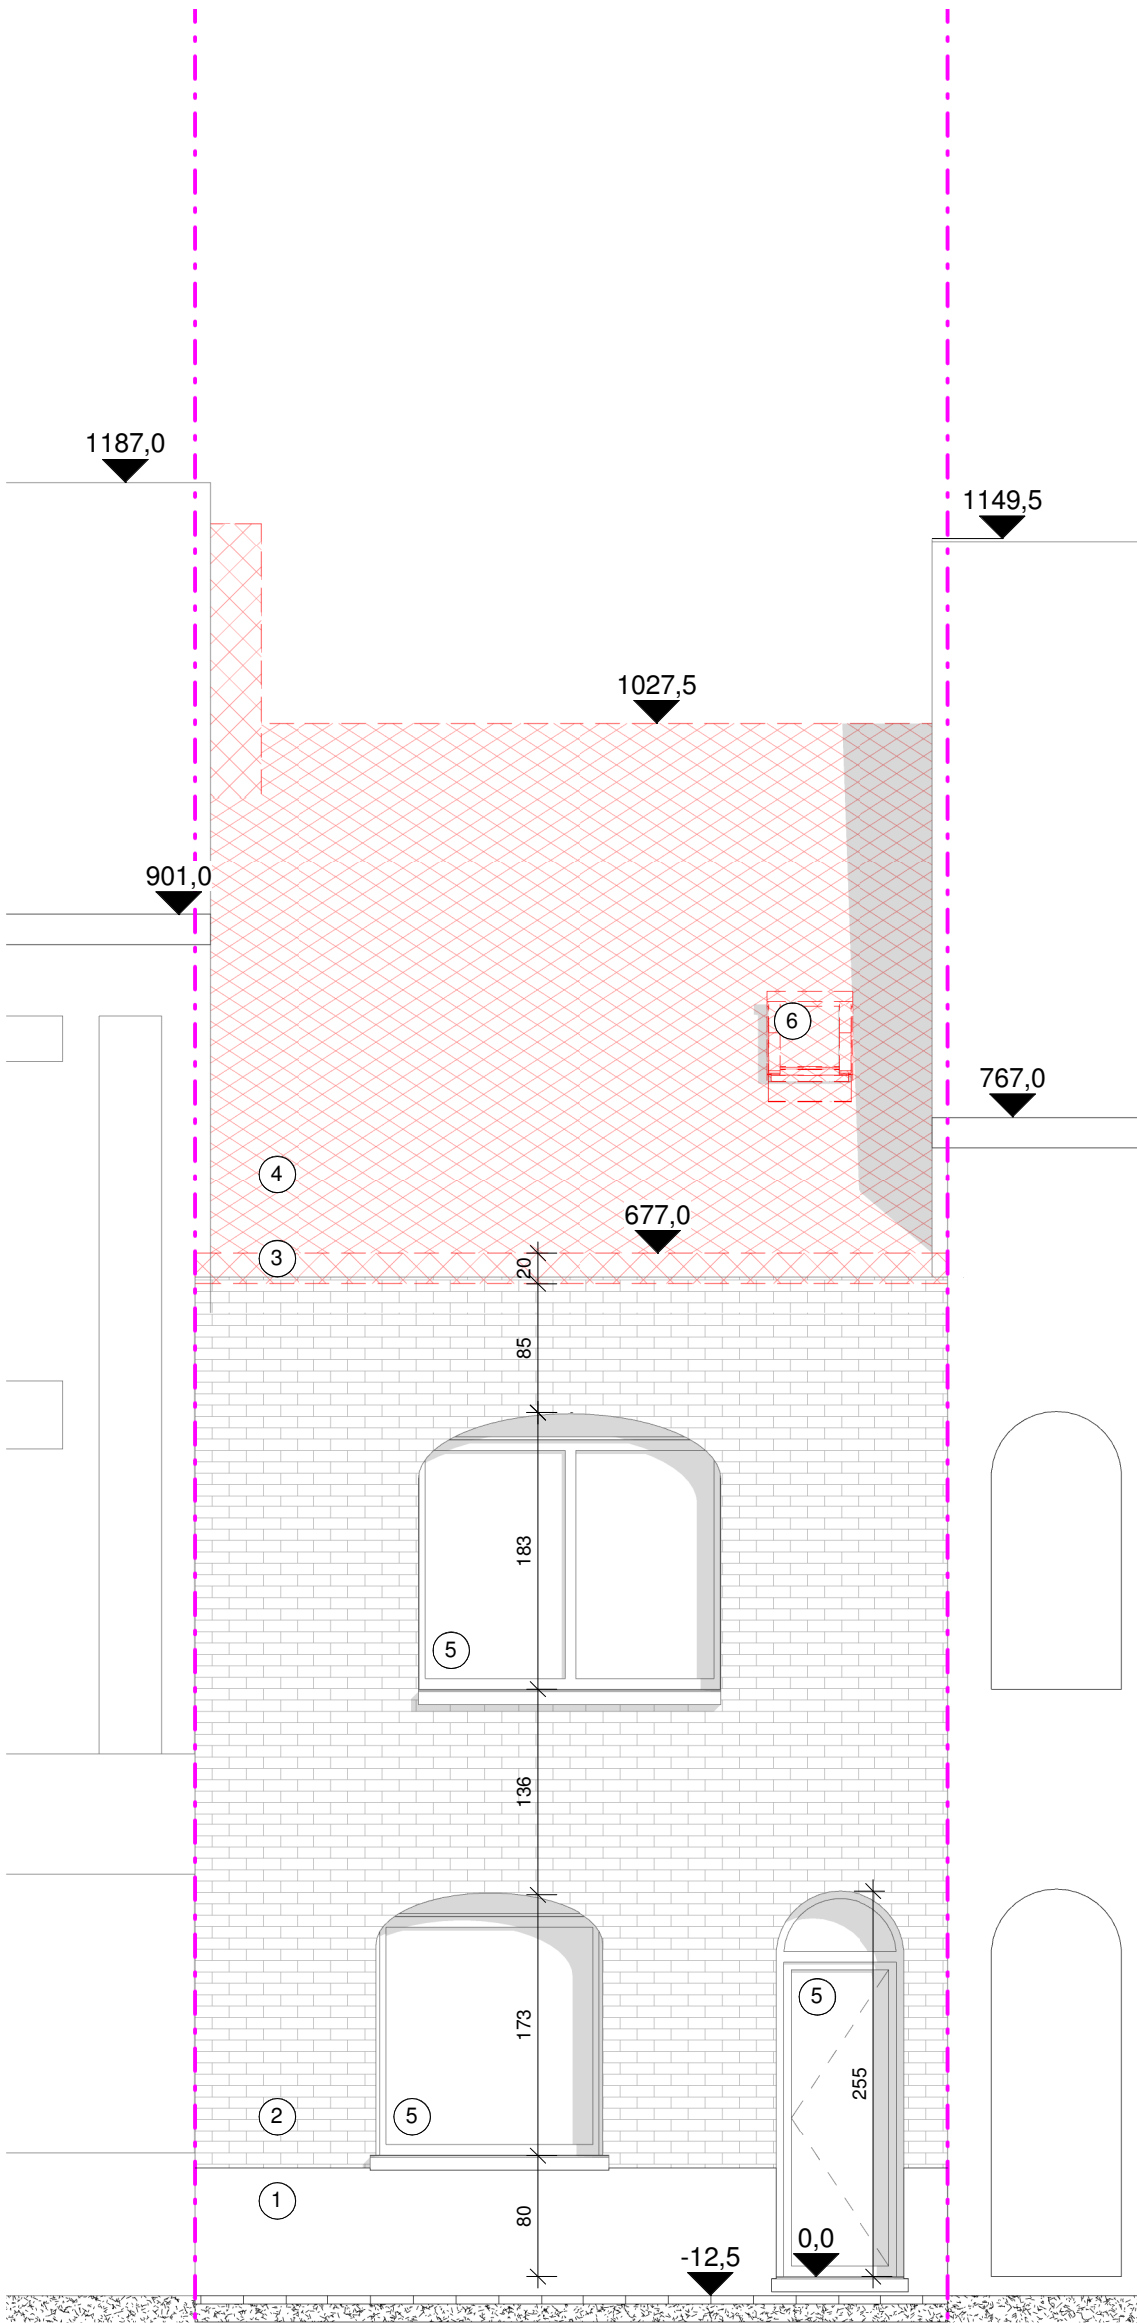

BA_2.00 G_B_2.00_Gevelaanzicht Voor

1 : 50 op A3



Sfinx bouw & coördinatie
Brusselsesteenweg 173
9050 Gent (Ledeberg)
tel 09/232 02 50
info@sfinx.be

Opdrachtgever: Joris Gils
Diede Bohez

Adres bouwwerf: Voetbalstraat 25
B-9050 Gentbrugge

Projectfase:
Architect: **Piet Vanwormhoudt**

Opmerking: