

Legende Inplantingsplan

- Volume Bestaand

Volume Afbraak

Volume Nieuw
- Perceelsgrens


Rooilijn

0,00

Hoogtepeil, in meter t.o.v. de nulpas (Snede)

0,00

Hoogtepeil, in meter t.o.v. de nulpas (Grondplan)

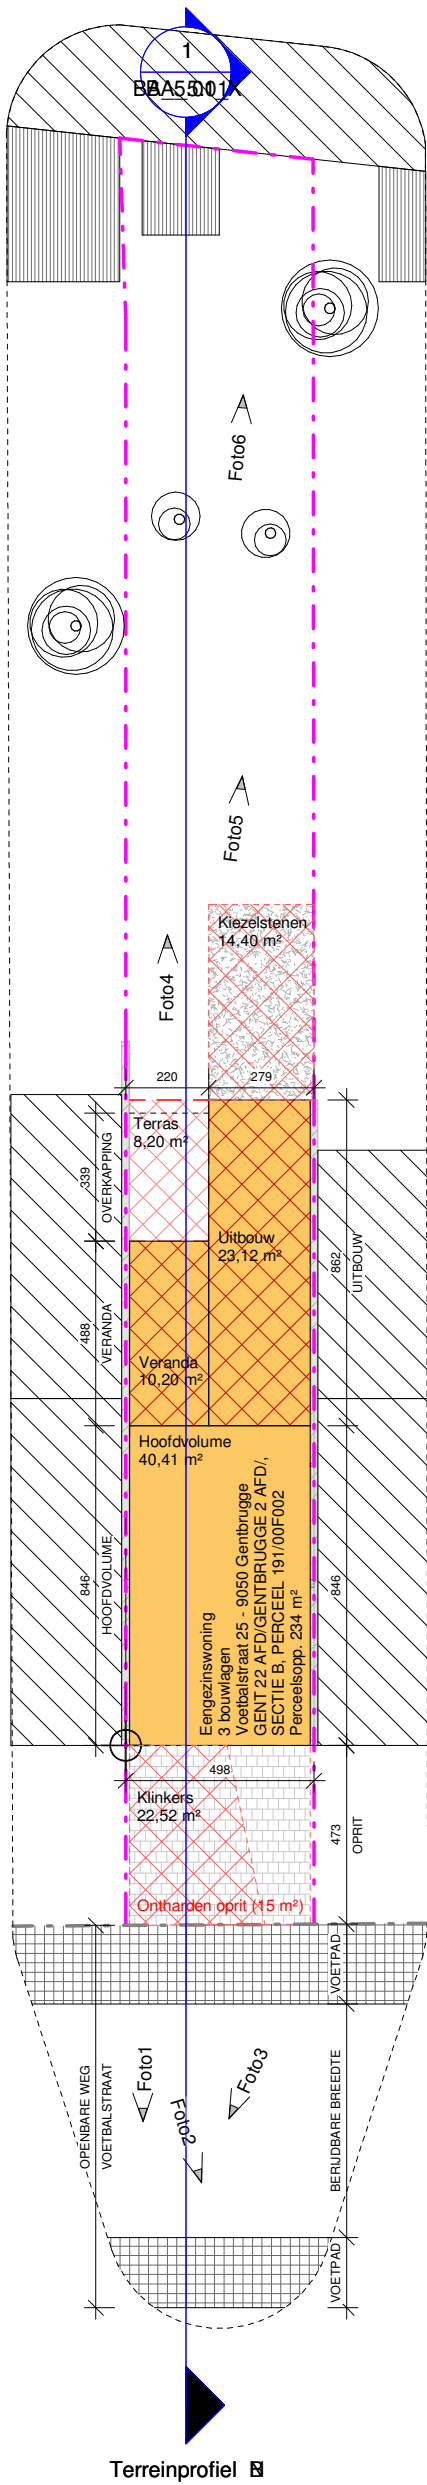

Terreinprofiel



BA_5.02 I_B_4.02_Inplantingsplan

As op A3
indicated

Sfinx bouw & coördinatie
Brusselsesteenweg 173
9050 Gent (Ledeberg)
tel 09/232 02 50
info@sfinx.be

Opdrachtgever: Joris Gils
Diede Bohez

Projectfase:
Architect: **Piet Vanwormhoudt**

Adres bouwwerf: Voetbalstraat 25
B-9050 Gentbrugge

Opmerking: