


ZIE BIJZONDERE
VOORWAARDE(N)

- ① Cementering - Greige
- ② Gevelsteen, baksteen - Oranjerood
- ③ Bakgoot, PVC - Wit
- ④ Dakpan - Oranje
- ⑤ Schrijnwerk, PVC - Diepblauw
- ⑥ Dakvlakvenster
- ⑦ Gevelsteen, baksteen - Bruin
- ⑧ Gevelsteen, geschilderd - Wit
- ⑨ Veranda, PVC - Diepblauw
- ⑩ Gevelafwerking, Crepi - Aardetint
- ⑪ Gevelbekleding, Verticaal latwerk - Hout
- ⑫ Schrijnwerk, PVC - Genuanceerd Antraciet
- ⑬ Schrijnwerk, Aluminium - Genuanceerd Antraciet
- ⑭ Dakpan, Stormpan - Rood

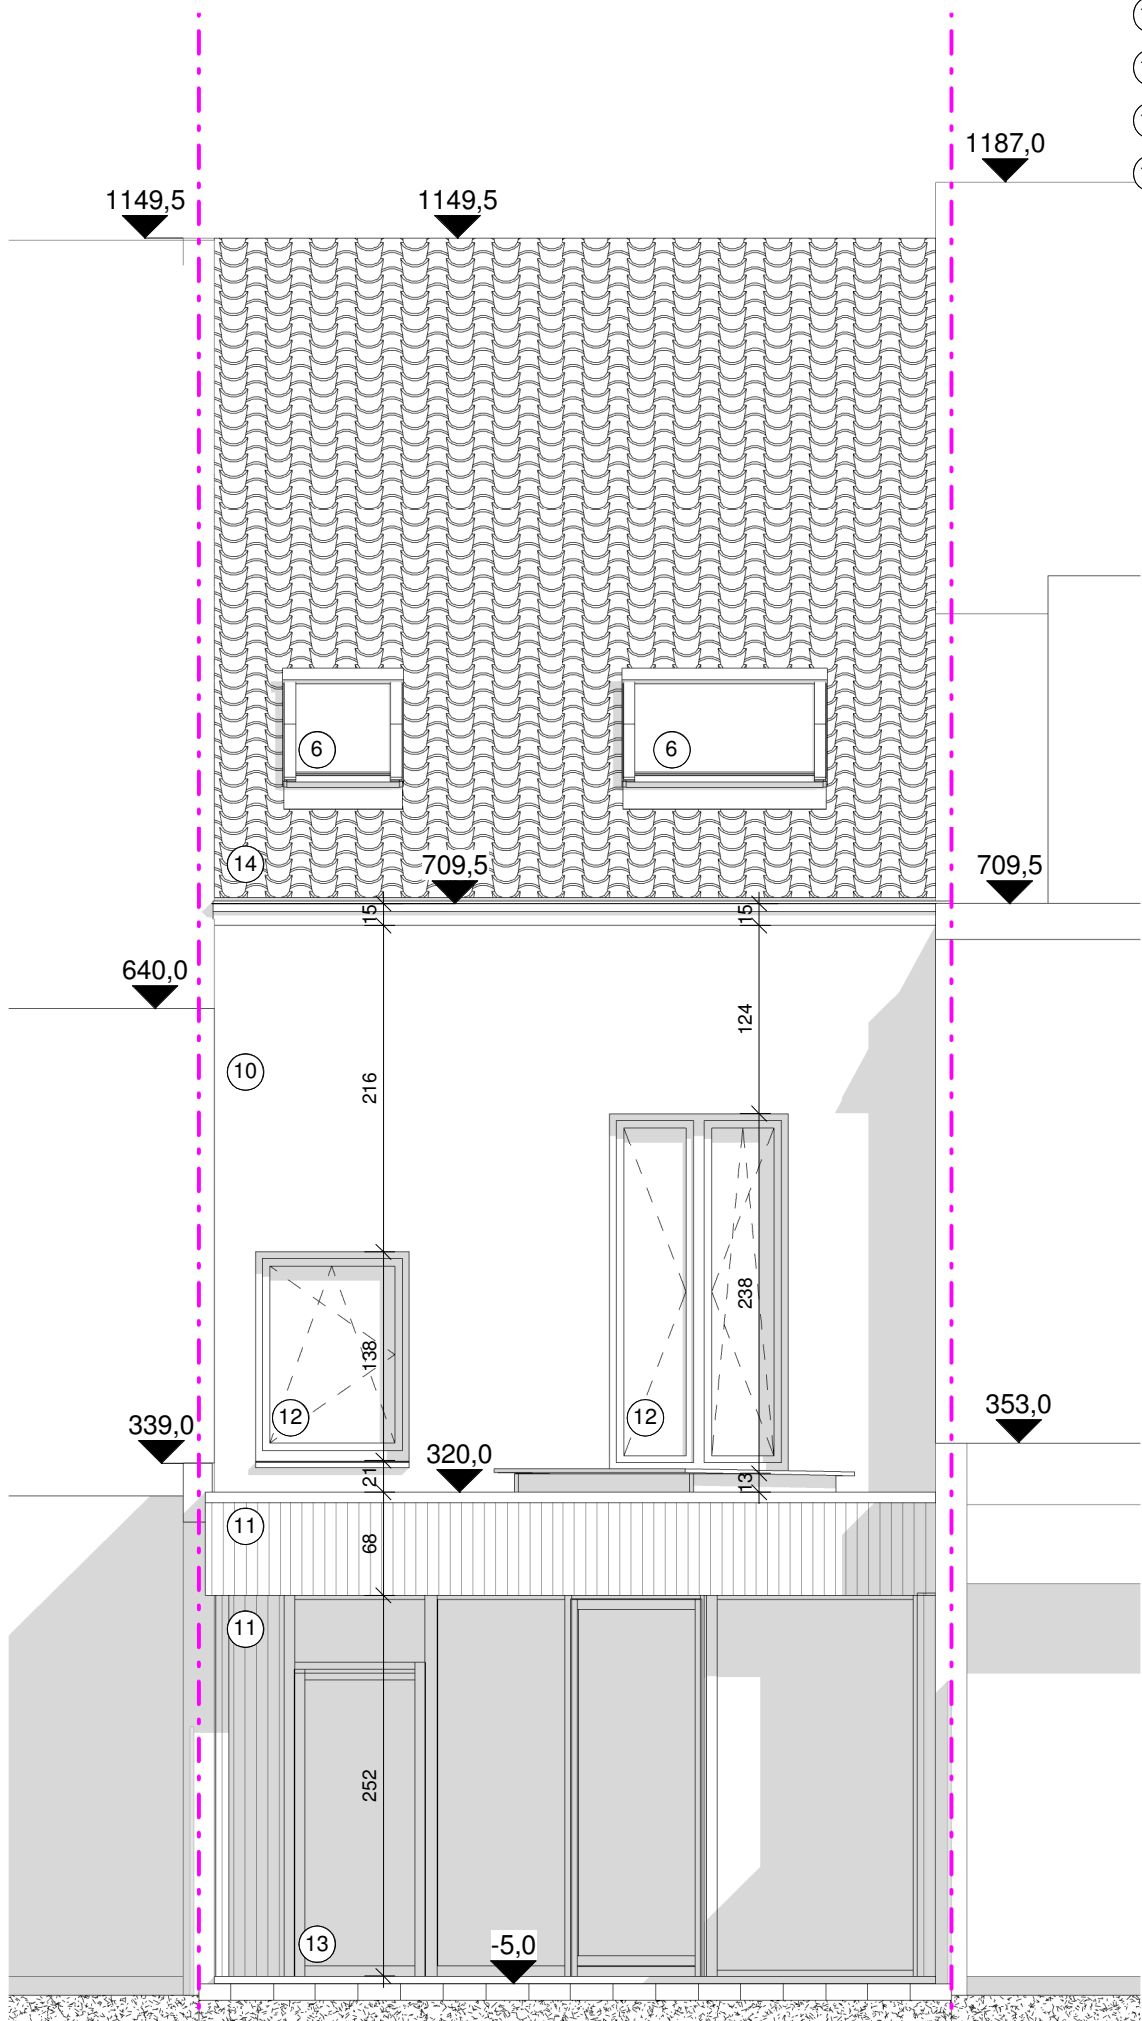

BA_2.01_X G_N_2.01_Gevelaanzicht Achter

1 : 50 op A3