


ZIE BIJZONDERE
VOORWAARDE(N)

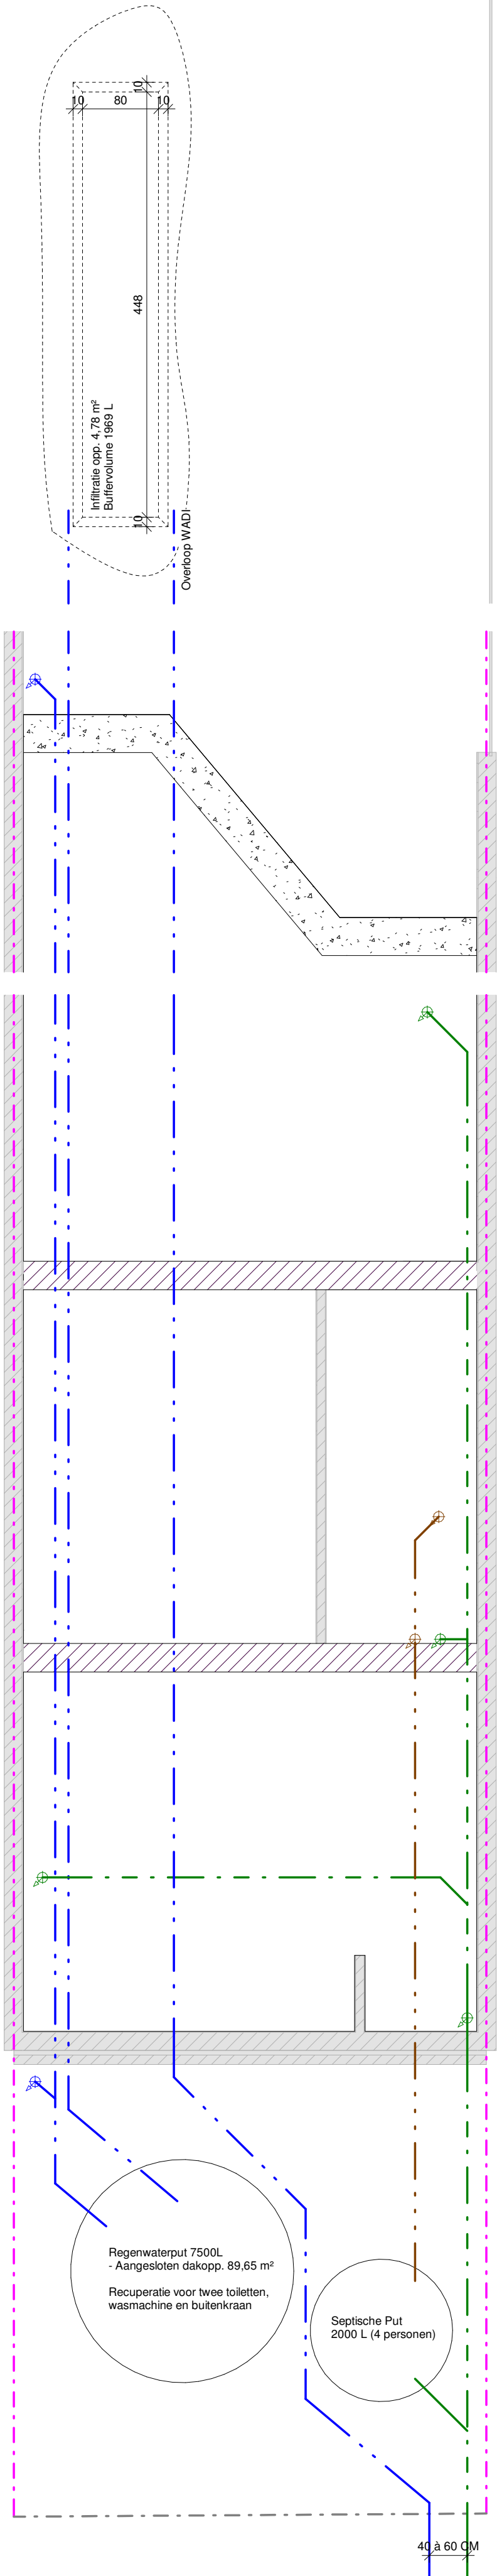

BA_1.05_X P_N_1.05_Fundering en Riolering

1 : 50