
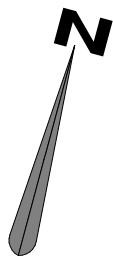


ZIE BIJZONDERE
VOORWAARDE(N)

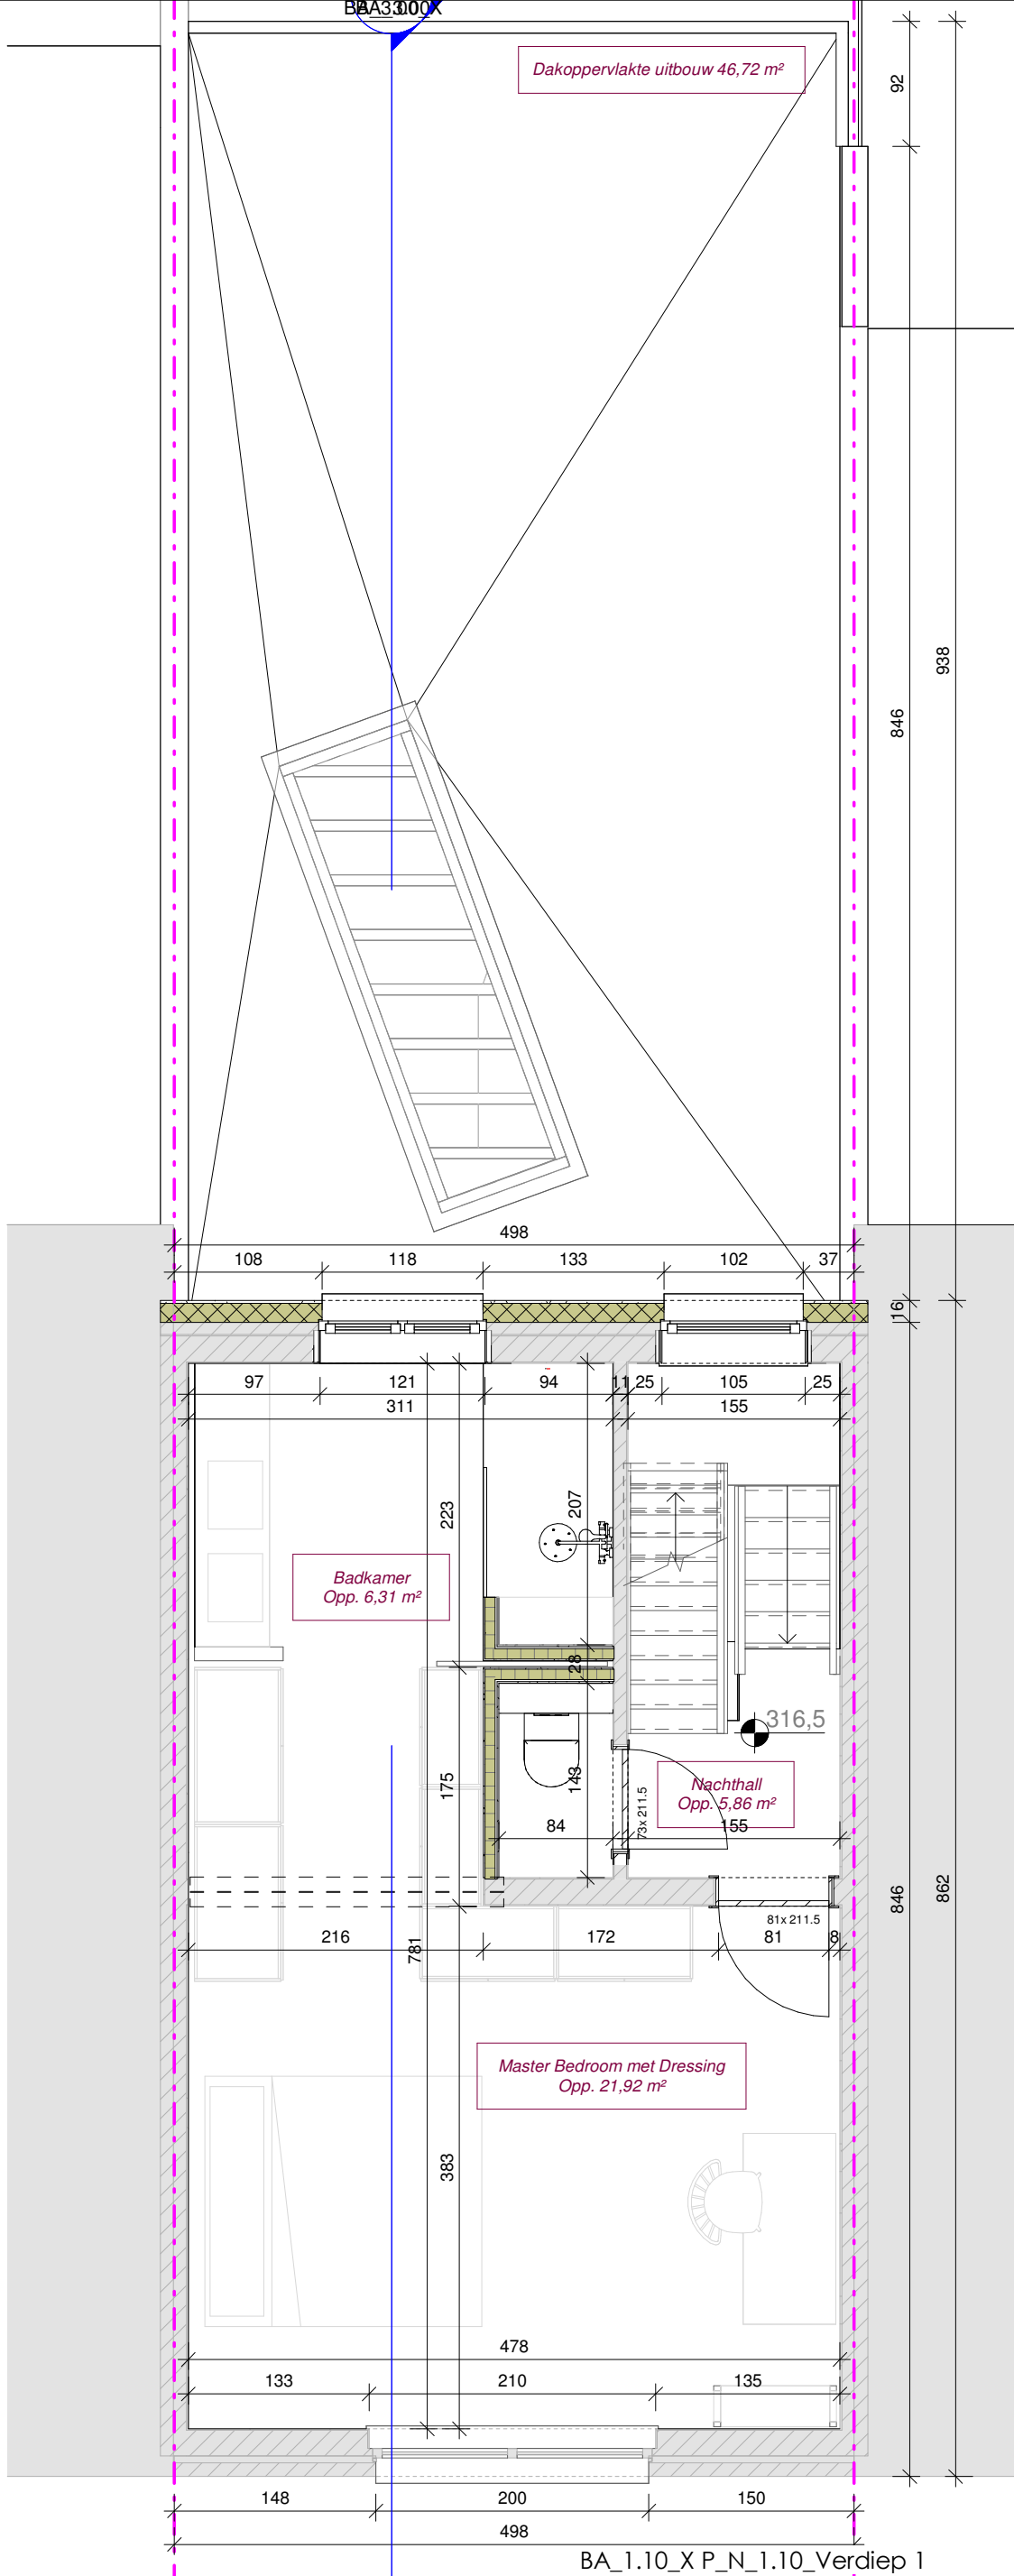

1 : 50 op A3

sfinx
BOUW &
COÖRDINATIE

Sfinx bouw & coördinatie
Brusselsesteenweg 173
9050 Gent (Ledeberg)
tel 09/232 02 50
info@sfinx.be

Opdrachtgever: Joris Gils
Diede Bohez

Adres bouwwerf: Voetbalstraat 25
B-9050 Gentbrugge

Projectfase:
Architect: **Piet Vanwormhoudt**

Opmerking:

datum afdruk 11/07/2025 10:01:22

" Afmetingen en gegevens op dit plan zijn benaderend. Voorschriften van stabiliteitsingenieur, WTCB, fabrikant en de meetstaat van Sfinx hebben voorrang op deze plannen. Bij onvolkomenheden of onduidelijkheden dient de architect en Sfinx geraadpleegd te worden vóór start van de uitvoering."